


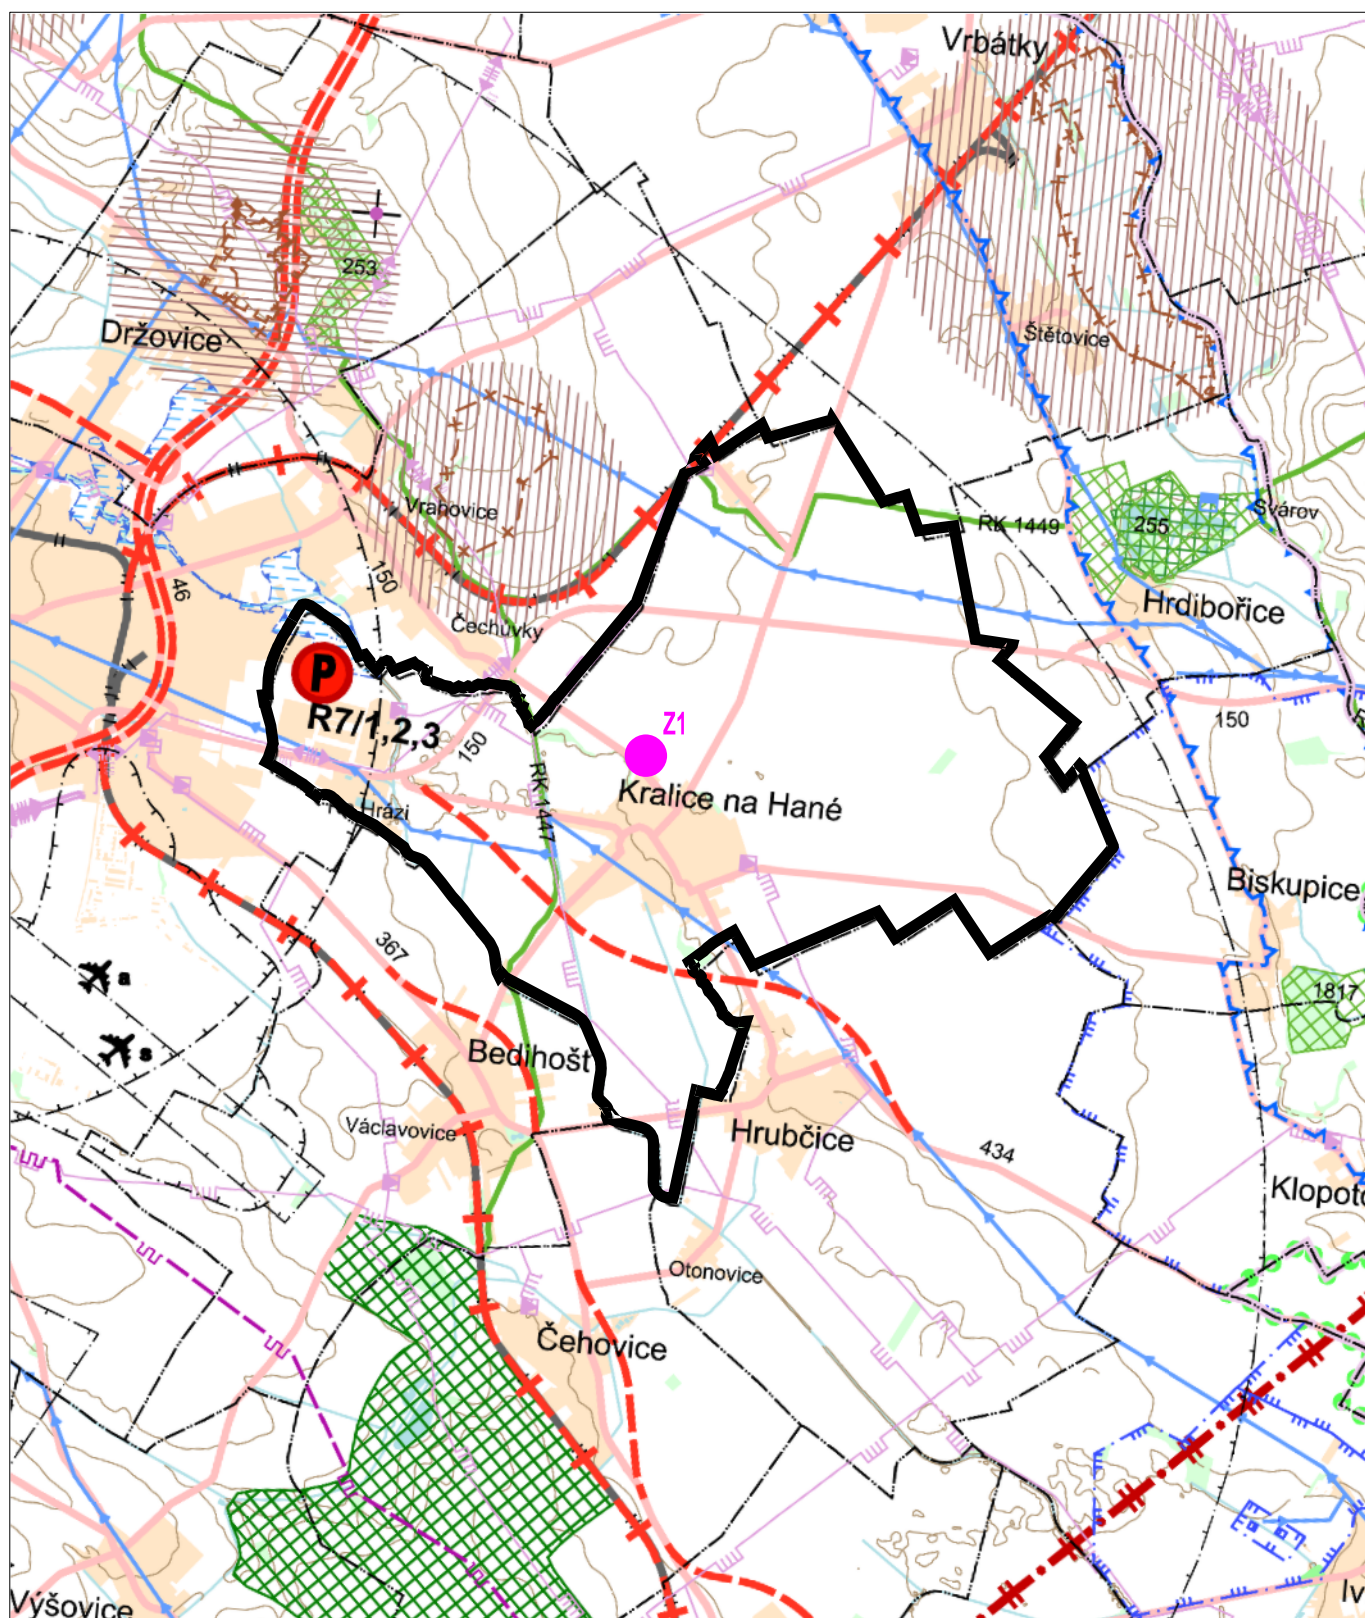

PODKLADEM VÝKRESU JE DVAKRÁT ZVĚTŠENÝ KOORDINAČNÍ VÝKRES ZÁŠAD ÚZEMNÍHO ROZVOJE OLOMOUCKÉHO KRAJE
(ING. ARCH. JAROSLAV HALUZA A KOLEKTIV, 1. AKTUALIZACE VYDANÁ DNE 22. 4. 2011)



HRANICE SPRÁVNÍHO ÚZEMÍ MĚSTYSE KRALICE NA HANÉ



LOKALITA DOTČENÁ ZMĚNOU Č. 1 ÚP KRALICE NA HANÉ

ÚP KRALICE NA HANÉ ZMĚNA Č. 1

STUPEŇ:	NÁVRH
DATUM:	4 / 2016
MĚŘÍTKO:	1 : 50 000

knesl kyncl architekti s.r.o.
Šumavská 416/15, 602 00 Brno
tel./fax: +420 541 592 134
www.knesl-kyncl.com

VÝKRES ŠIRŠÍCH VZTAHŮ

Z1/II/02