


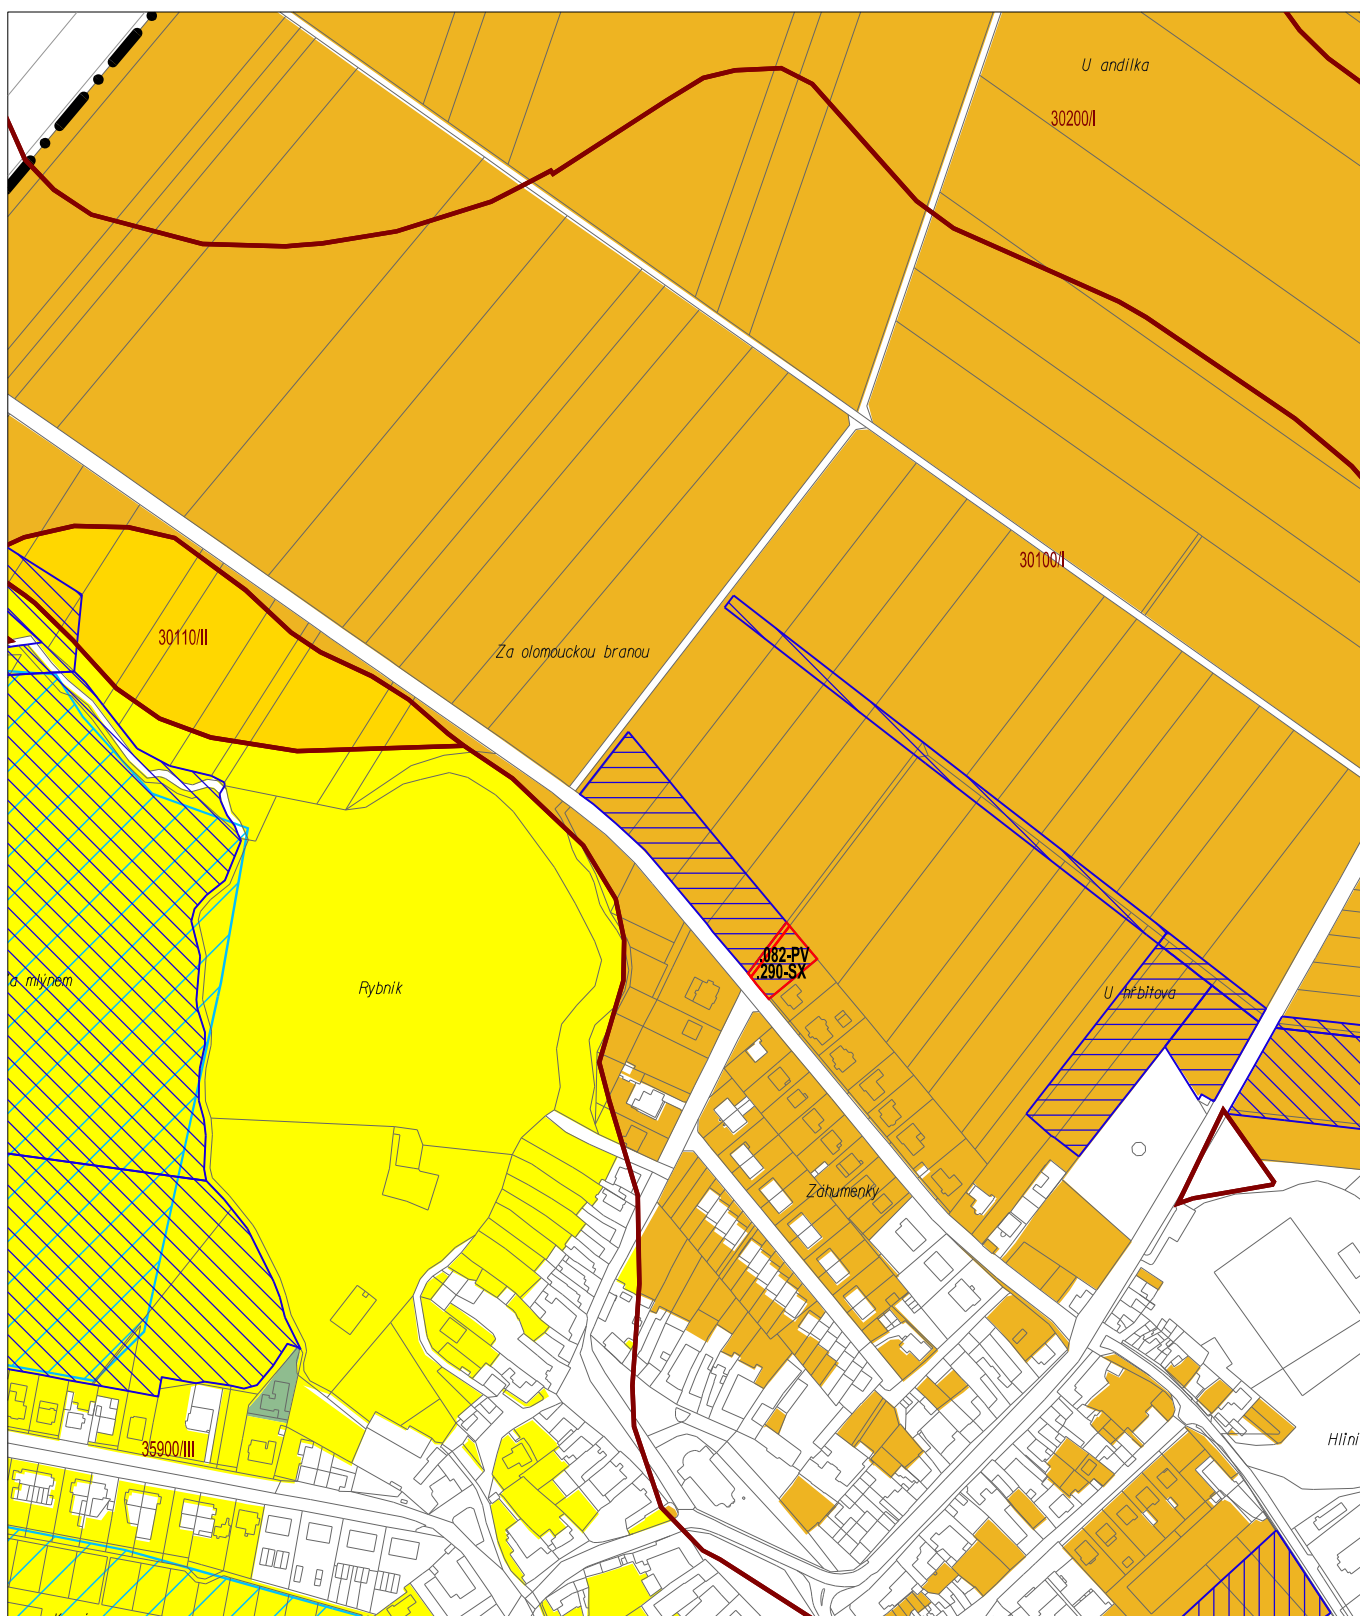

-  HRANICE PLOCH DOTČENÝCH ZMĚNOU Č. 1
-  .000-XX KÓD PLOCHY DOTČENÉ ZMĚNOU Č. 1
-  ZASTAVITELNÉ PLOCHY V DOSUD PLATNÉM ÚP
-  PLOCHY PŘESTAVBY V DOSUD PLATNÉM ÚP
-  PLOCHY ZMĚN V KRAJINĚ V DOSUD PLATNÉM ÚP
-  HRANICE SPRÁVNÍHO ÚZEMÍ MĚSTYSE KRALICE NA HANĚ

-  ZEMĚDĚLSKÉ PŮDY I. TŘÍDY OCHRANY
-  ZEMĚDĚLSKÉ PŮDY II. TŘÍDY OCHRANY
-  ZEMĚDĚLSKÉ PŮDY III. TŘÍDY OCHRANY
-  00000/XX HRANICE A KÓDY BPEJ A TŘÍDA OCHRANY ZPF
-  ODVODNĚNÉ POZEMKY
-  POLOHOPIŠ – KATASTRÁLNÍ MAPA

ÚP KRALICE NA HANĚ ZMĚNA Č. 1

STUPEŇ:	NÁVRH
DATUM:	4 / 2016
MĚŘÍTKO:	1 : 5 000

knesl kyncl architekti s.r.o.
Šumavská 416/15, 602 00 Brno
tel./fax: +420 541 592 134
www.knesl-kyncl.com

VÝKRES PŘEDPOKLÁDANÝCH ZÁBORŮ PŮDNÍHO FONDU

Z1/II/03