


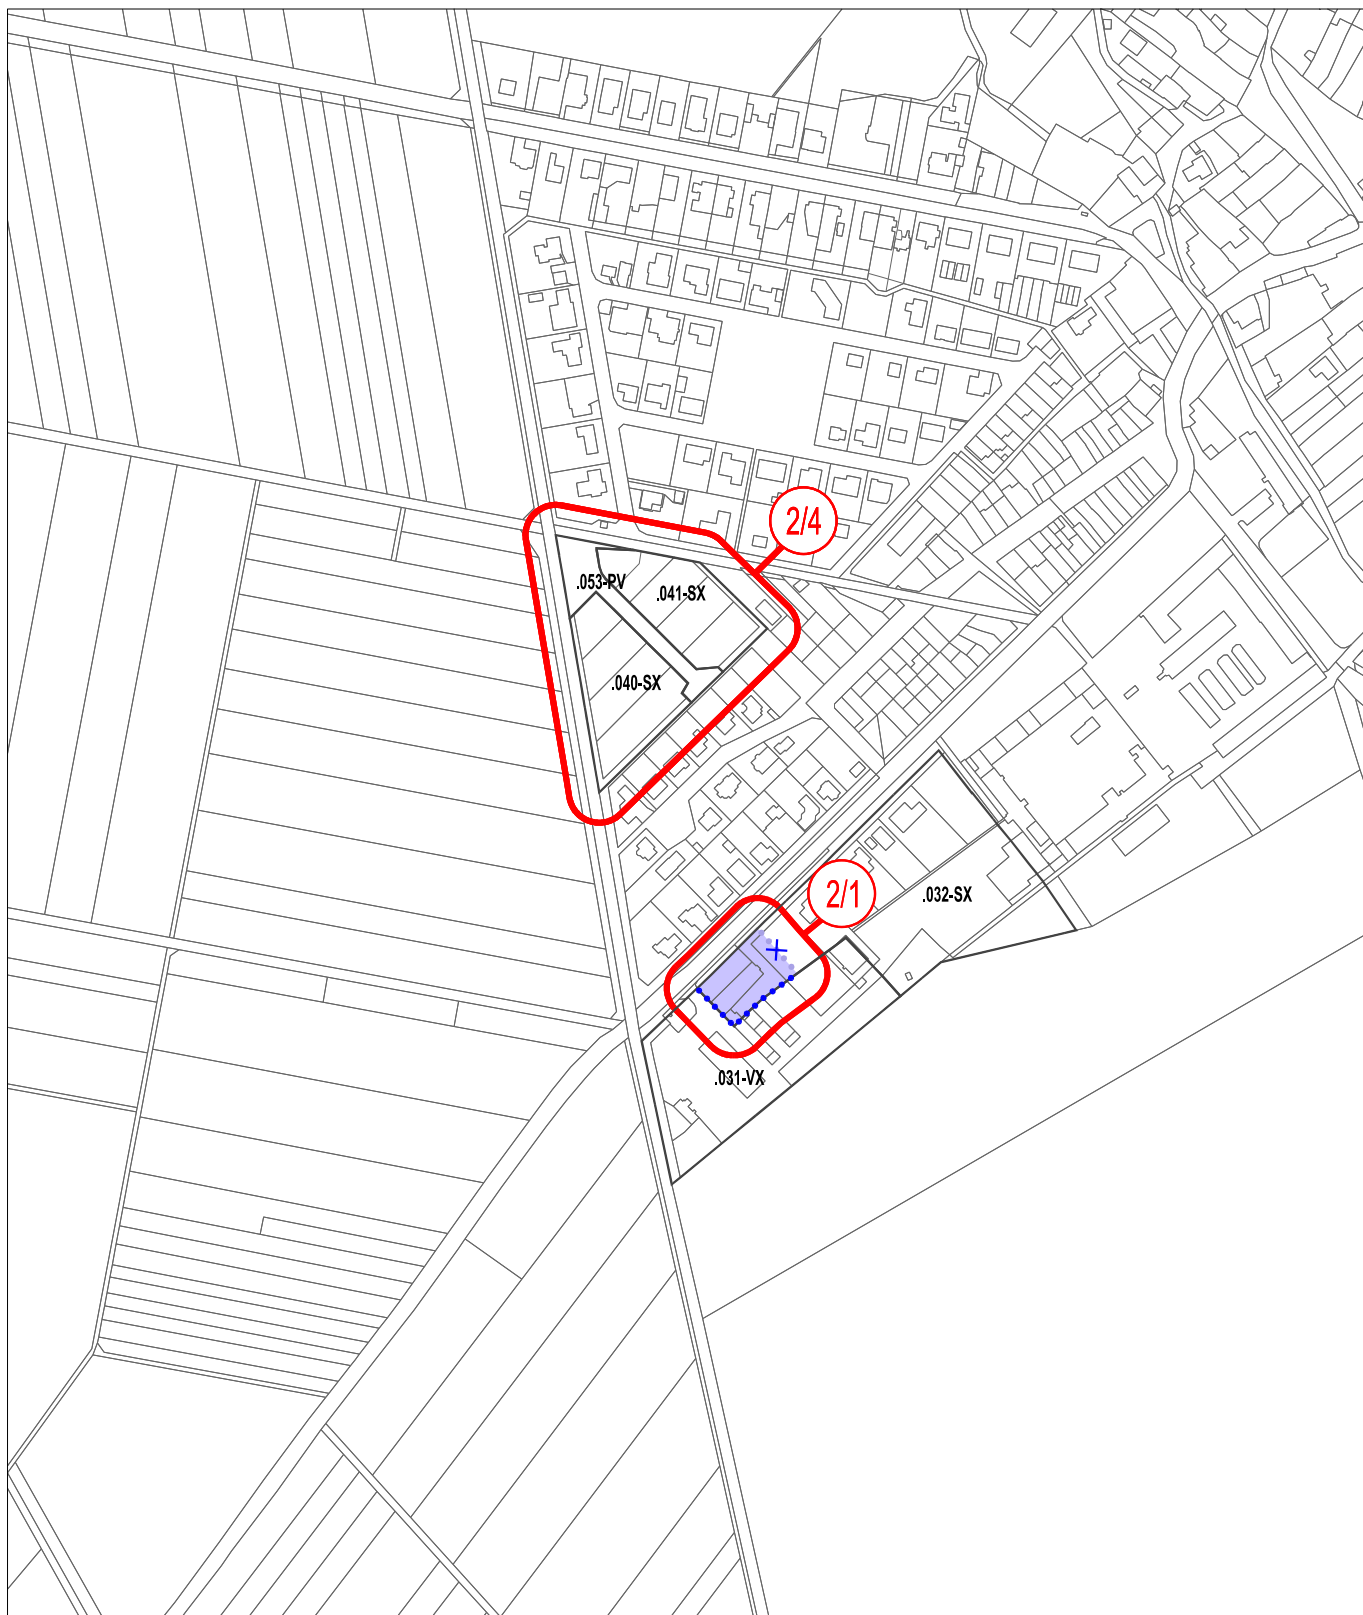

JEVY DOTČENÉ ZMĚNOU Č. 2 ÚP



PLOCHY PŘESTAVBY



ROZHRANÍ PLOCH



KÓD PLOCHY



LOKALITA ZMĚNY



HRANICE PLOCH PŘESTAVBY



HRANICE PLOCH PŘESTAVBY - RUŠENA

PRVKY MAPOVÉHO DÍLA A INFORMATIVNÍ JEVY



POLOHOVIS - KATASTRÁLNÍ MAPA

ÚP KRALICE NA HANÉ ZMĚNA Č. 2

DATUM: 2020


MĚŘÍTKO: 1 : 5 000

knesl kyncl architekti s.r.o.
Šumavská 416/15, 602 00 Brno
tel./fax: +420 541 592 134
www.knesl-kyncl.com

Z2/I/01 VÝKRES ZÁKLADNÍHO ČLENĚNÍ ÚZEMÍ

VÝŘEZ "A"

Z2/I/01-A

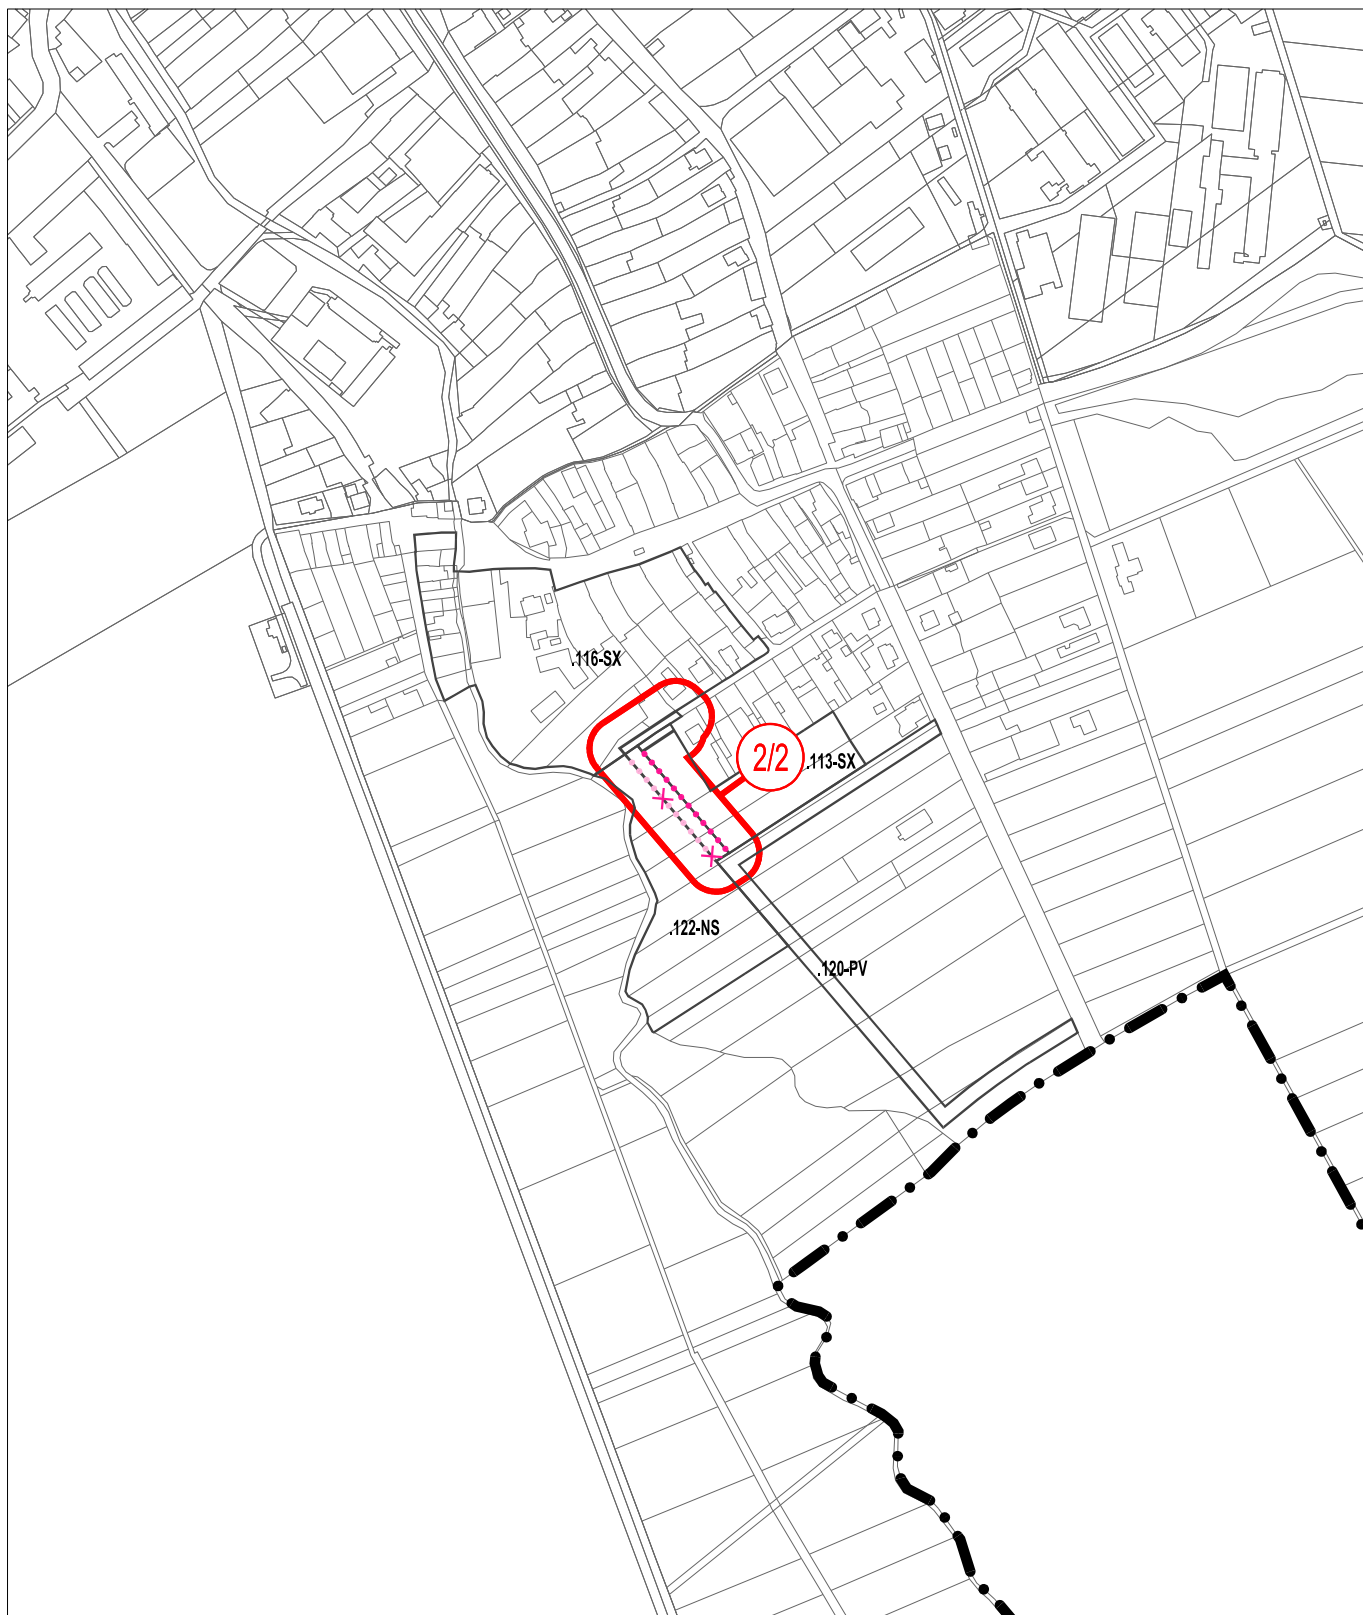

JEVY DOTČENÉ ZMĚNOU Č. 2 ÚP



ROZHRANÍ PLOCH



KÓD PLOCHY



LOKALITA ZMĚNY



HRANICE ZASTAVITELNÝCH PLOCH



HRANICE ZASTAVITELNÝCH PLOCH - RUŠENA

PRVKY MAPOVÉHO DÍLA A INFORMATIVNÍ JEVY



POLOHOPIŠ - KATASTRÁLNÍ MAPA



HRANICE SPRÁVNÍHO ÚZEMÍ MĚSTYSE KRALICE NA HANÉ



HRANICE KATASTRÁLNÍCH ÚZEMÍ

ÚP KRALICE NA HANÉ ZMĚNA Č. 2

DATUM:

2020

MĚŘÍTKO:


1 : 5 000

knesl kyncl architekti s.r.o.
Šumavská 416/15, 602 00 Brno
tel./fax: +420 541 592 134
www.knesl-kyncl.com

Z2/I/01 VÝKRES ZÁKLADNÍHO ČLENĚNÍ ÚZEMÍ

VÝŘEZ "B"

Z2/I/01-B

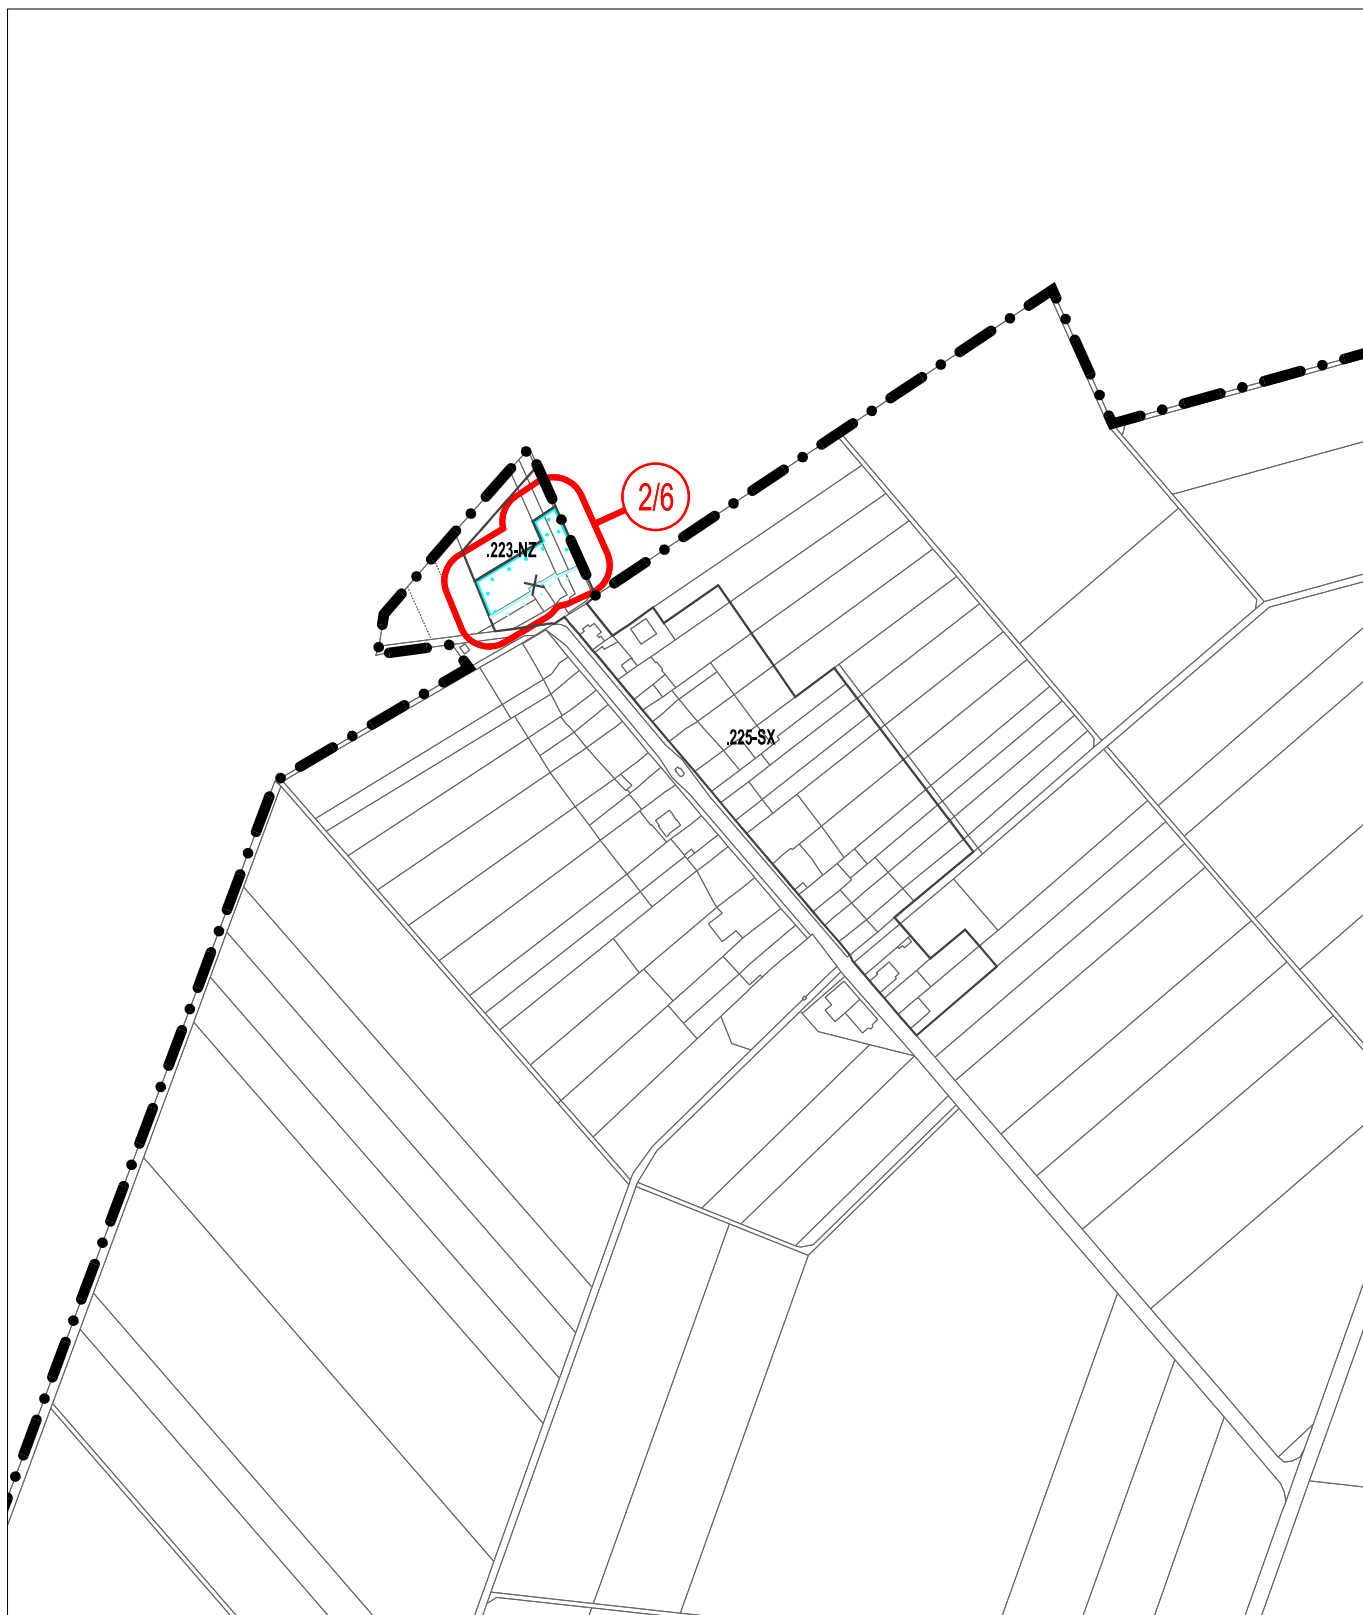

JEVY DOTČENÉ ZMĚNOU Č. 2 ÚP



ROZHRANÍ PLOCH



KÓD PLOCHY



LOKALITA ZMĚNY



HRANICE ZASTAVĚNÉHO ÚZEMÍ



HRANICE ZASTAVĚNÉHO ÚZEMÍ - RUŠENA

PRVKY MAPOVÉHO DÍLA A INFORMATIVNÍ JEVY



POLOHOPIŠ - KATASTRÁLNÍ MAPA



HRANICE SPRÁVNÍHO ÚZEMÍ MĚSTYSE KRALICE NA HANÉ



HRANICE KATASTRÁLNÍCH ÚZEMÍ

ÚP KRALICE NA HANÉ ZMĚNA Č. 2

DATUM:

2020

MĚŘÍTKO:


1 : 5 000

knesl kyncl architekti s.r.o.
Šumavská 416/15, 602 00 Brno
tel./fax: +420 541 592 134
www.knesl-kyncl.com

Z2/I/01 VÝKRES ZÁKLADNÍHO ČLENĚNÍ ÚZEMÍ

VÝŘEZ "C"

Z2/I/01-C

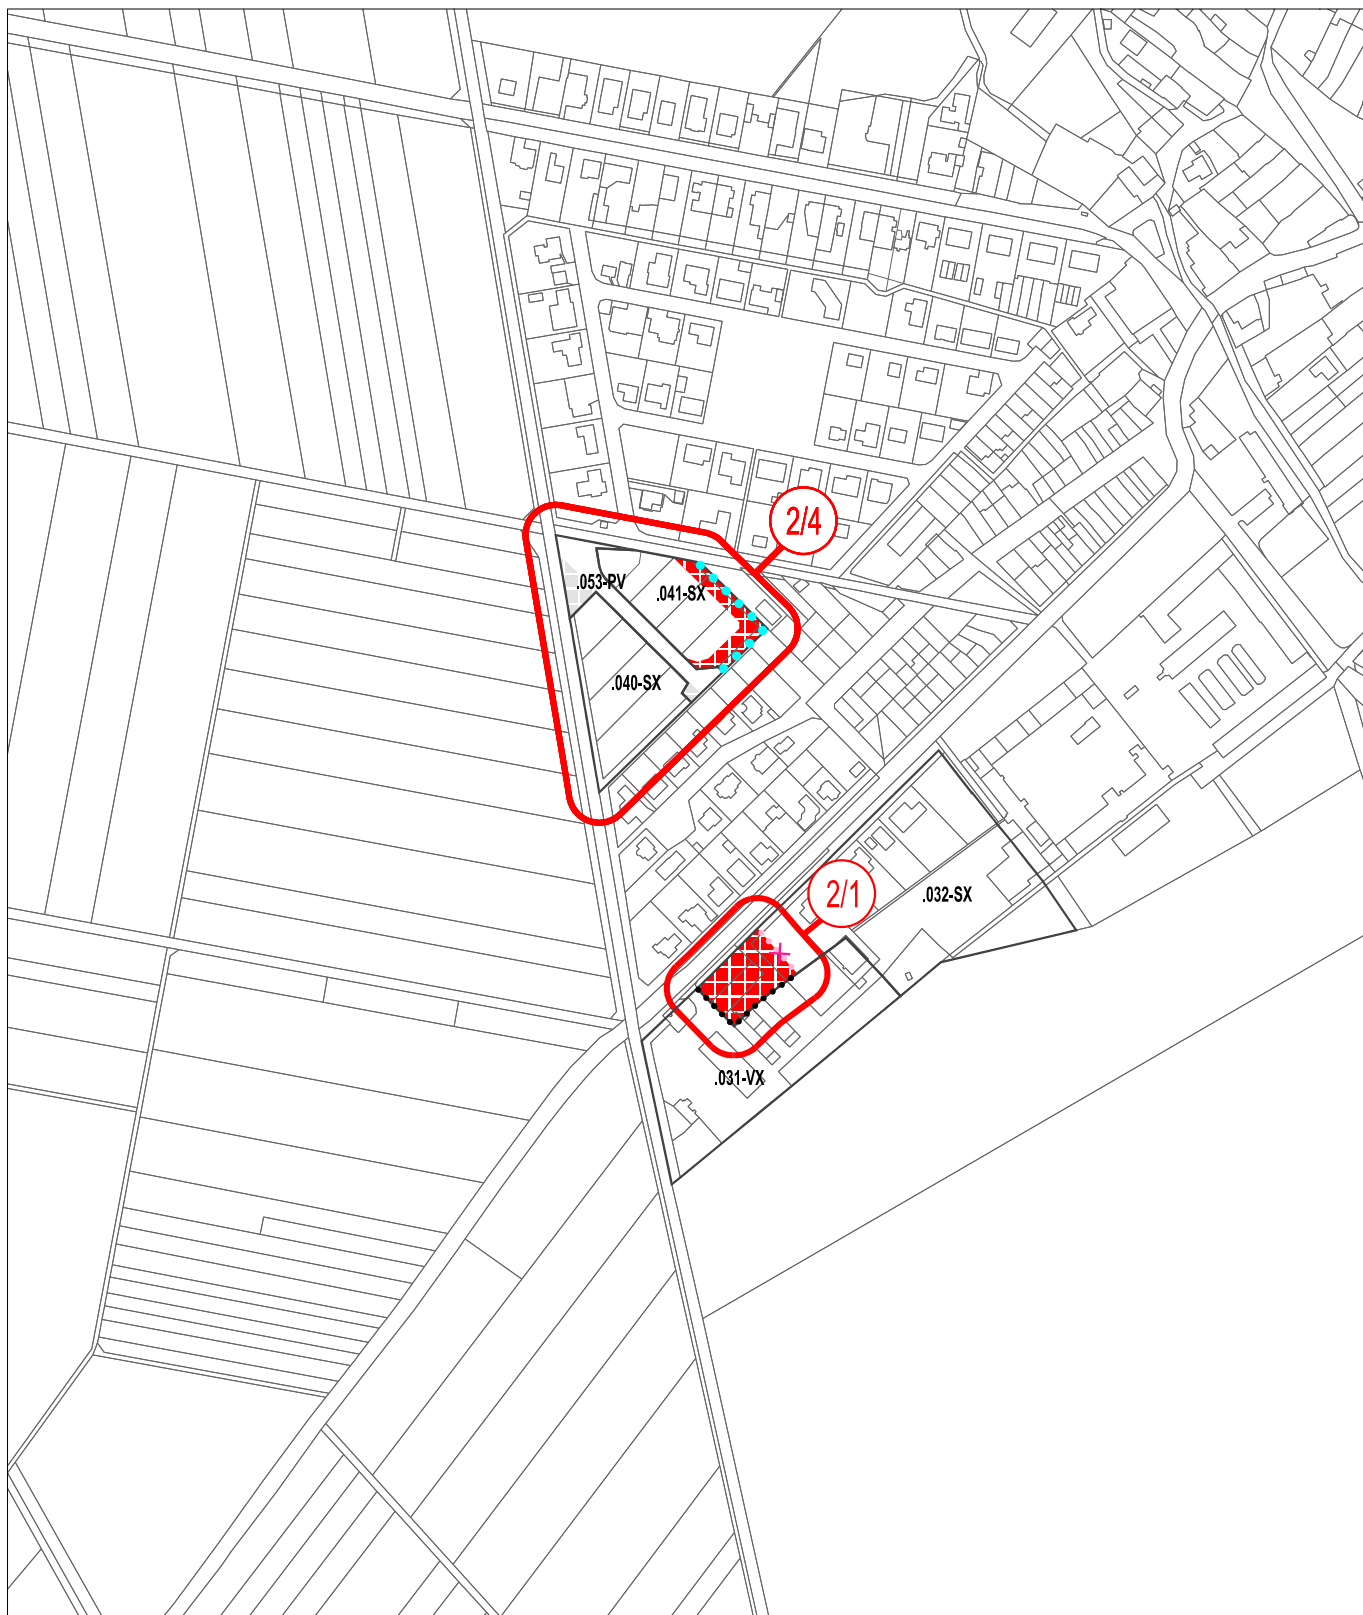

JEVY DOTČENÉ ZMĚNOU Č. 2 ÚP

PLOCHY ZMĚN



ZASTAVITELNÉ PLOCHY SMÍŠENÉ OBYTNÉ (SX)



ZASTAVITELNÉ PLOCHY VEŘEJNÝCH PROSTRANSTVÍ (PV)



ROZHRANÍ PLOCH



.000-XX KÓD PLOCHY



LOKALITA ZMĚNY



PĚŠÍ PROPOJENÍ



HRANICE PLOCH PŘESTAVBY



HRANICE PLOCH PŘESTAVBY - RUŠENA



PRVKY MAPOVÉHO DÍLA A INFORMATIVNÍ JEVI



POLOHOPIŠ - KATASTRÁLNÍ MAPA

ÚP KRALICE NA HANÉ ZMĚNA Č. 2

DATUM:

2020

MĚŘÍTKO:


1 : 5 000

knesl kyncl architekti s.r.o.
Šumavská 416/15, 602 00 Brno
tel./fax: +420 541 592 134
www.knesl-kyncl.com


Z2/I/02.1 HLAVNÍ VÝKRES

VÝŘEZ "A"

Z2/I/02.1-A

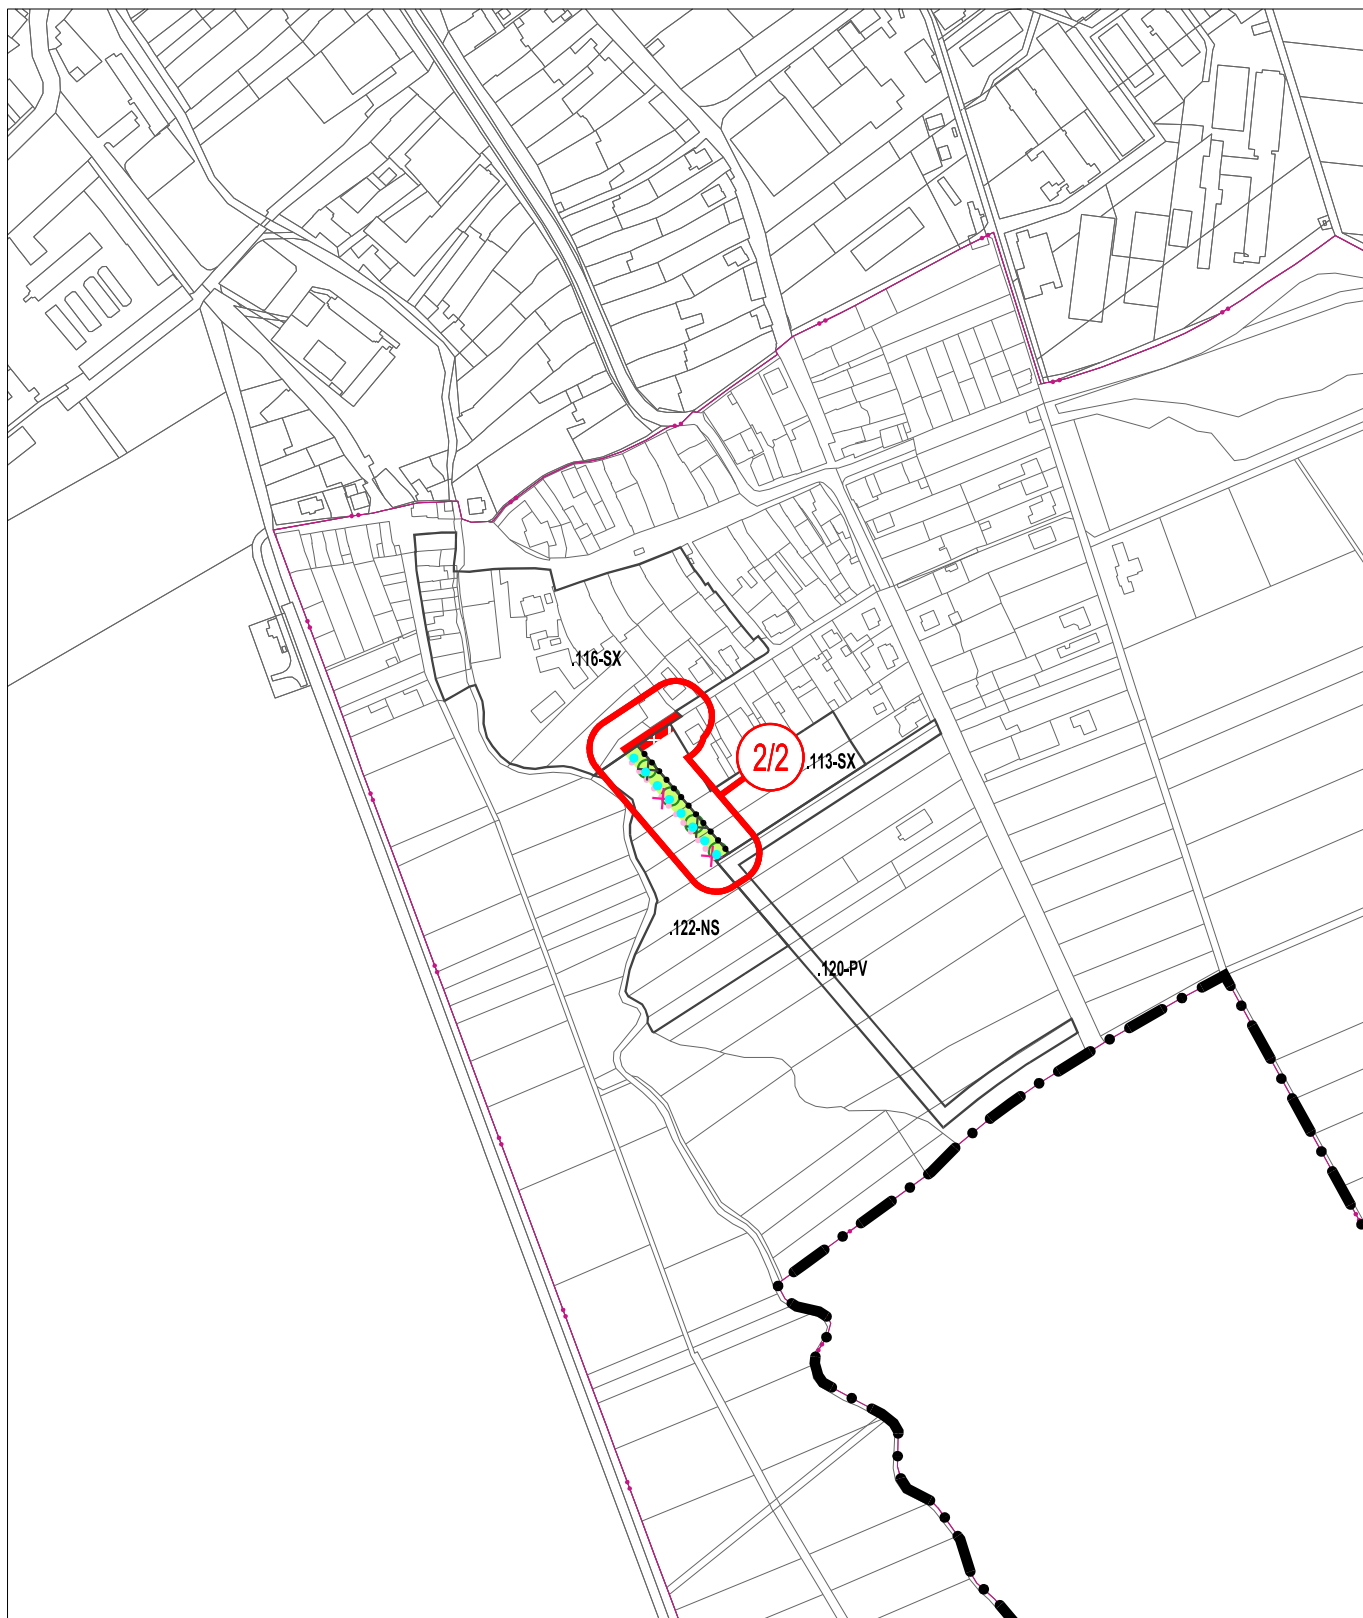

JEVY DOTČENÉ ZMĚNOU Č. 2 ÚP		PRVKY MAPOVÉHO DÍLA A INFORMATIVNÍ JEVY		ÚP KRALICE NA HANÉ ZMĚNA Č. 2	
PLOCHY ZMĚN PLOCHY SMÍŠENÉ OBYTNÉ (SX)	PLOCHY STABILIZ. PLOCHY SMÍŠENÉ OBYTNÉ (SX)	LOKALITA ZMĚNY	POLOHOPIŠ – KATASTRÁLNÍ MAPA	DATUM:	2020
		HRANICE ZASTAVITELNÝCH PLOCH	HRANICE SPRÁVNÍHO ÚZEMÍ MĚSTYSE KRALICE NA HANÉ	MĚŘÍTKO:	1 : 5 000
PLOCHY SMÍŠENÉ NEZASTAVĚNÉHO ÚZEMÍ (NS)	HRANICE ZASTAVITELNÝCH PLOCH - RUŠENA	HRANICE KATASTRÁLNÍCH ÚZEMÍ	HRANICE KATASTRÁLNÍCH ÚZEMÍ	knesl kyncl architekti s.r.o. Šumavská 416/15, 602 00 Brno tel./fax: +420 541 592 134 www.knesl-kyncl.com	
ROZHRANÍ PLOCH	STROMOŘADÍ - RUŠENO	PĚŠÍ PROPOJENÍ			
KÓD PLOCHY					
Z2/I/02.1 HLAVNÍ VÝKRES	VÝŘEZ "B"		Z2/I/02.1-B		

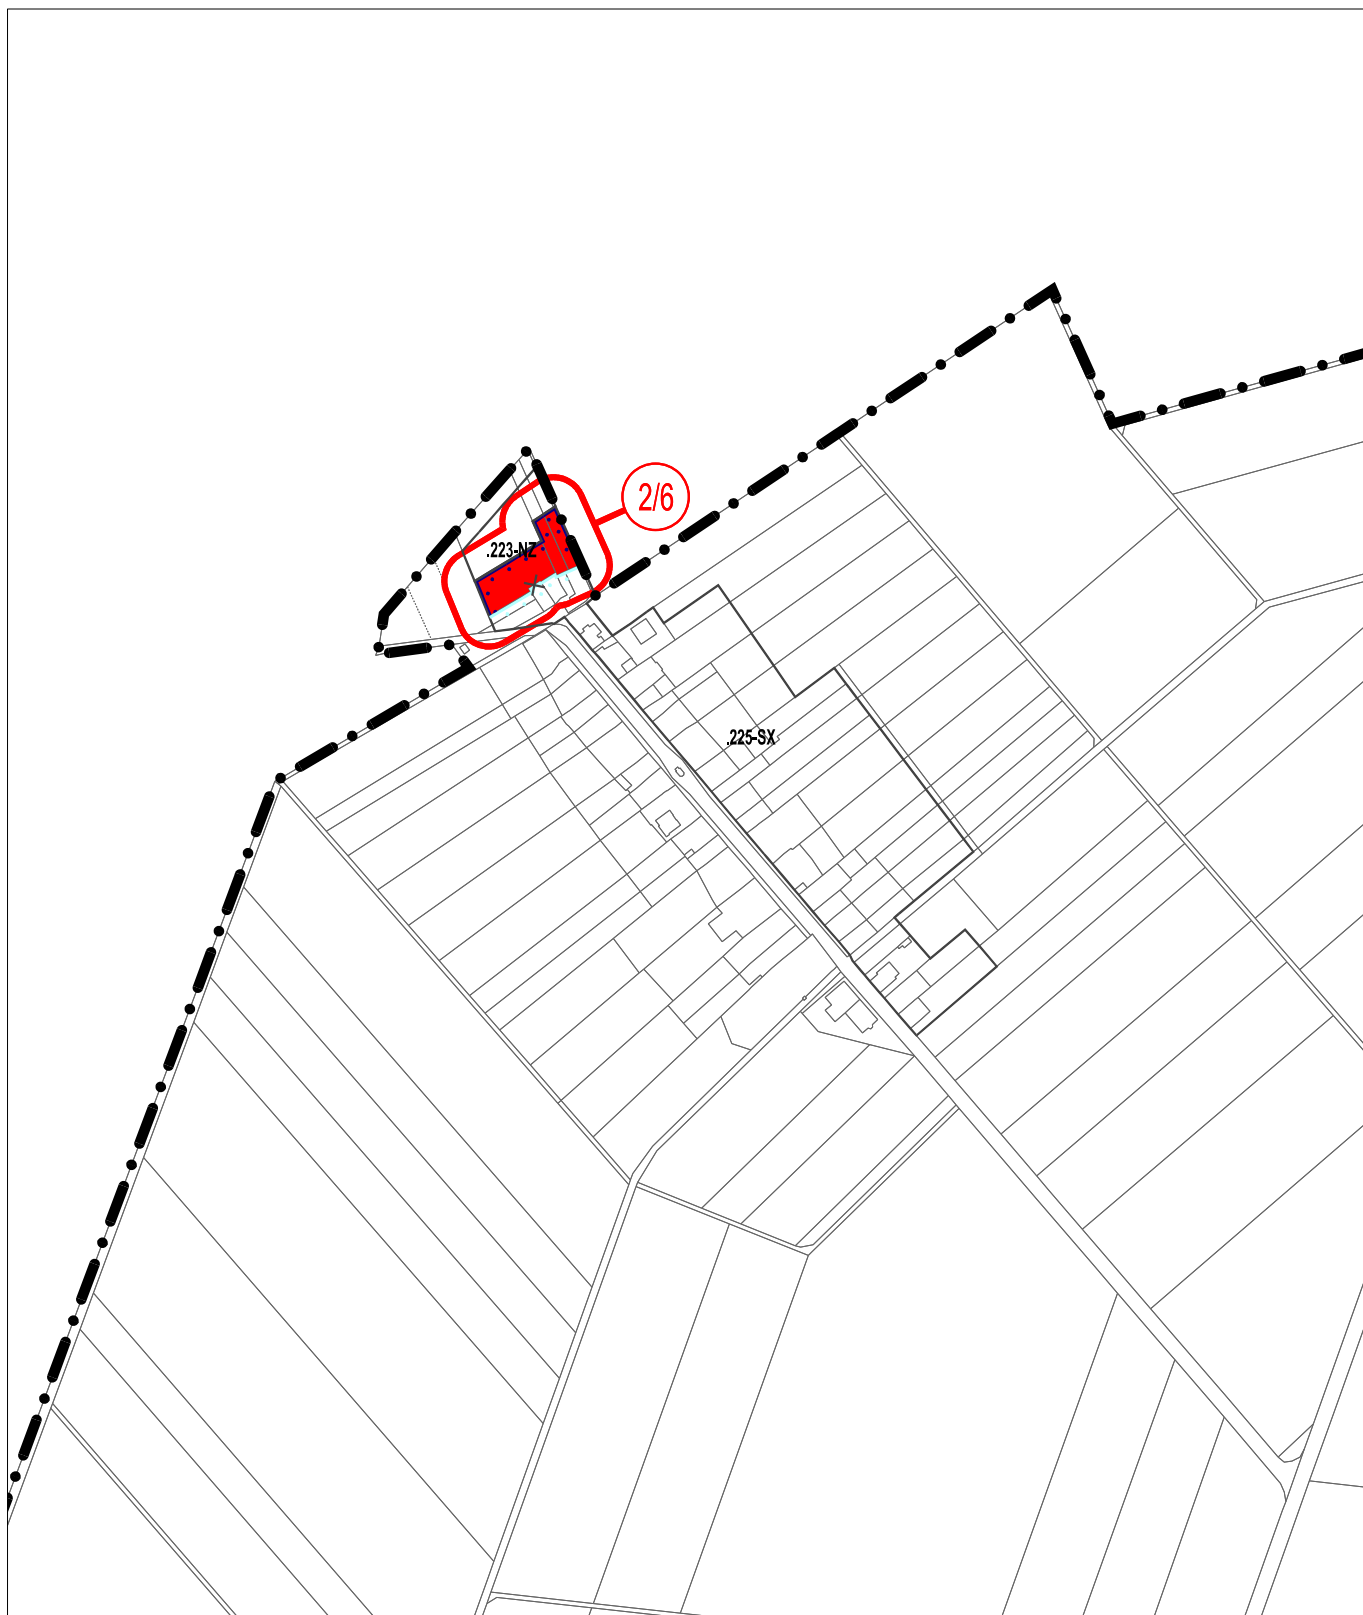

JEVY DOTČENÉ ZMĚNOU Č. 2 ÚP

PLOCHY ZMĚN



PLOCHY SMÍŠENÉ OBYTNÉ (SX)



ROZHRANÍ PLOCH



KÓD PLOCHY



HRANICE ZASTAVĚNÉHO ÚZEMÍ



HRANICE ZASTAVĚNÉHO ÚZEMÍ - RUŠENA



LOKALITA ZMĚNY

PRVKY MAPOVÉHO DÍLA A INFORMATIVNÍ JEVY



POLOHOVIS - KATASTRÁLNÍ MAPA



HRANICE SPRÁVNÍHO ÚZEMÍ MĚSTYSE KRALICE NA HANÉ



HRANICE KATASTRÁLNÍCH ÚZEMÍ

ÚP KRALICE NA HANÉ ZMĚNA Č. 2

DATUM:

2020

MĚŘÍTKO:


1 : 5 000

knesl kyncl architekti s.r.o.
Šumavská 416/15, 602 00 Brno
tel./fax: +420 541 592 134
www.knesl-kyncl.com

Z2/I/02.1 HLAVNÍ VÝKRES

VÝŘEZ "C"

Z2/I/02.1-C

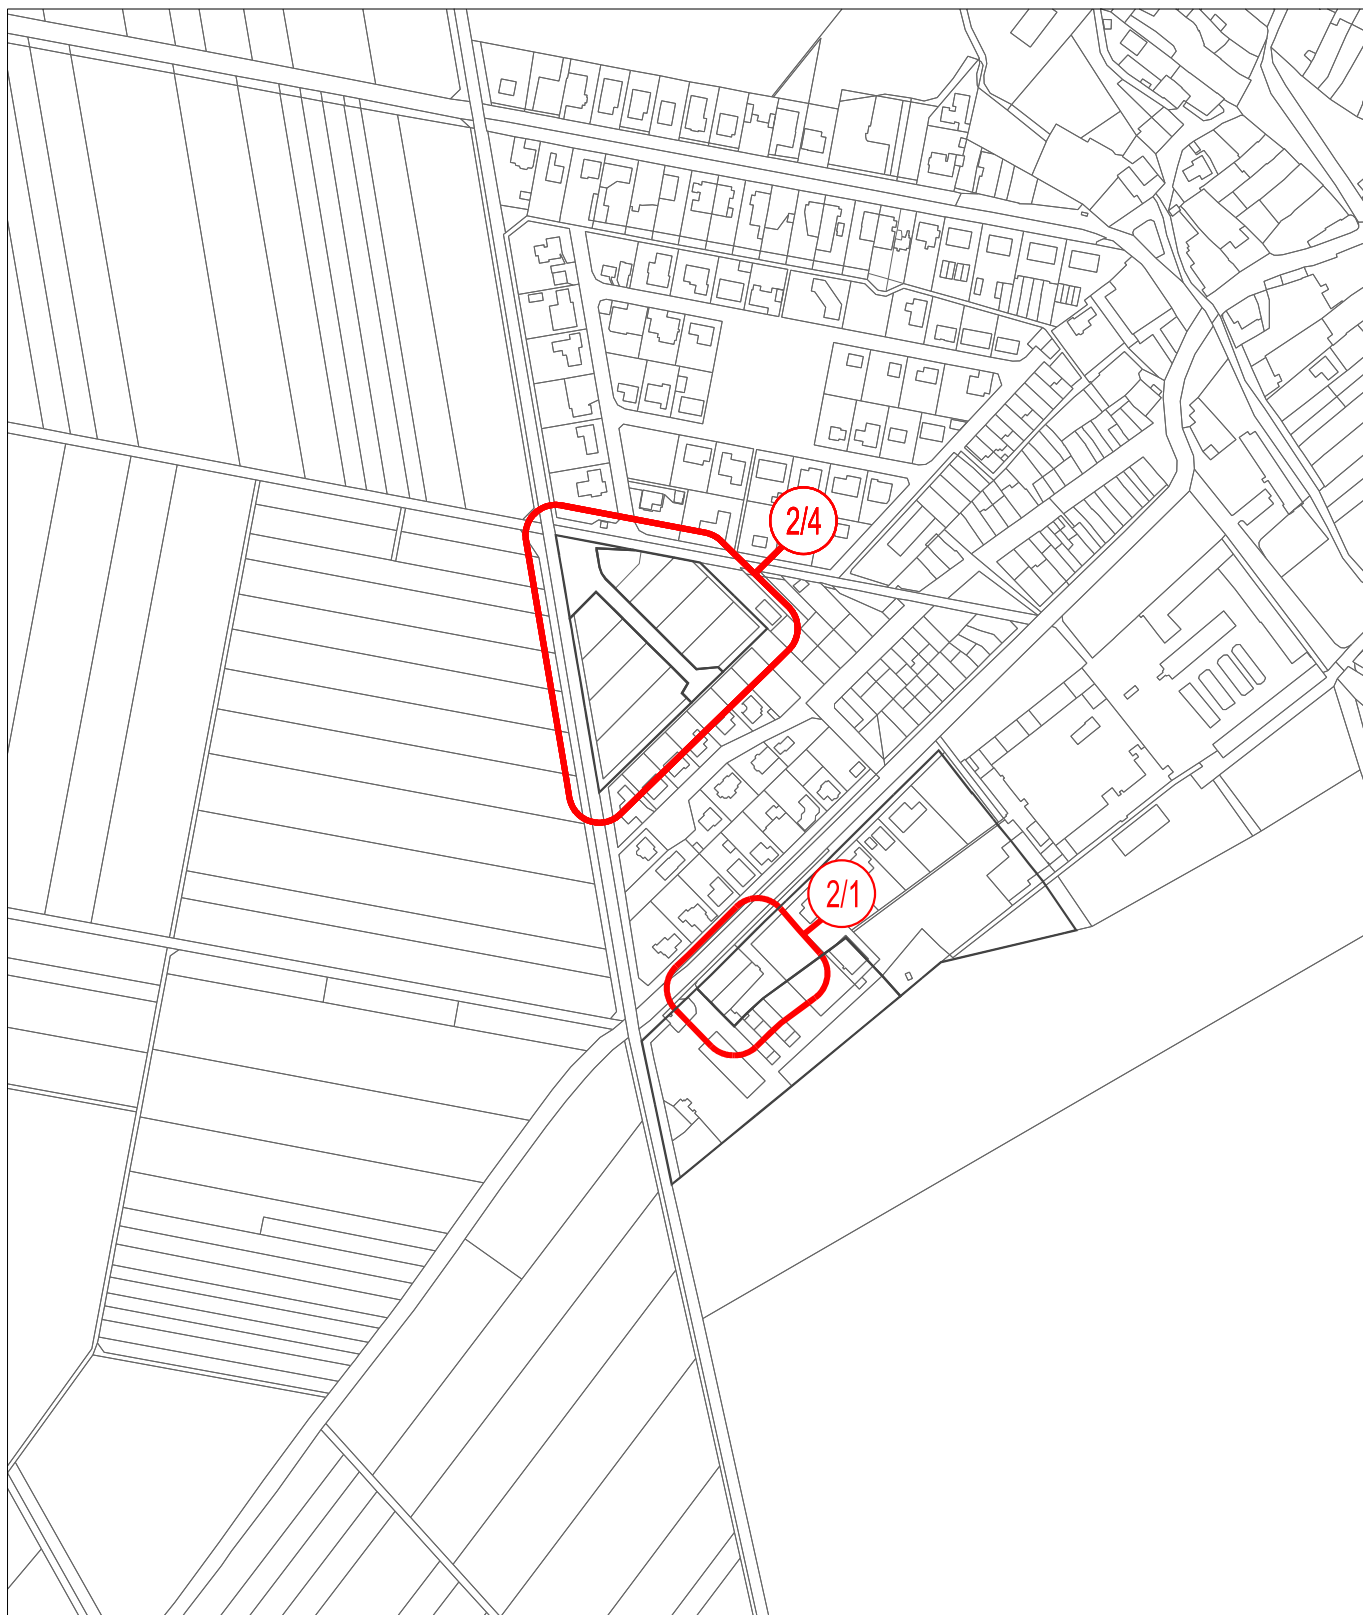

JEVY DOTČENÉ ZMĚNOU Č. 2 ÚP

— ROZHRANÍ PLOCH

 LOKALITA ZMĚNY

PRVKY MAPOVÉHO DÍLA A INFORMATIVNÍ JEVY

 POLOHOPIS – KATASTRÁLNÍ MAPA

ÚP KRALICE NA HANÉ ZMĚNA Č. 2

DATUM: 2020


MĚŘÍTKO: 1 : 5 000

knesl kyncl architekti s.r.o.
Šumavská 416/15, 602 00 Brno
tel./fax: +420 541 592 134
www.knesl-kyncl.com

Z2/I/02.2 KONCEPCE TECHNICKÉ INFRASTRUKTURY

VÝŘEZ "A"

Z2/I/02.2-A

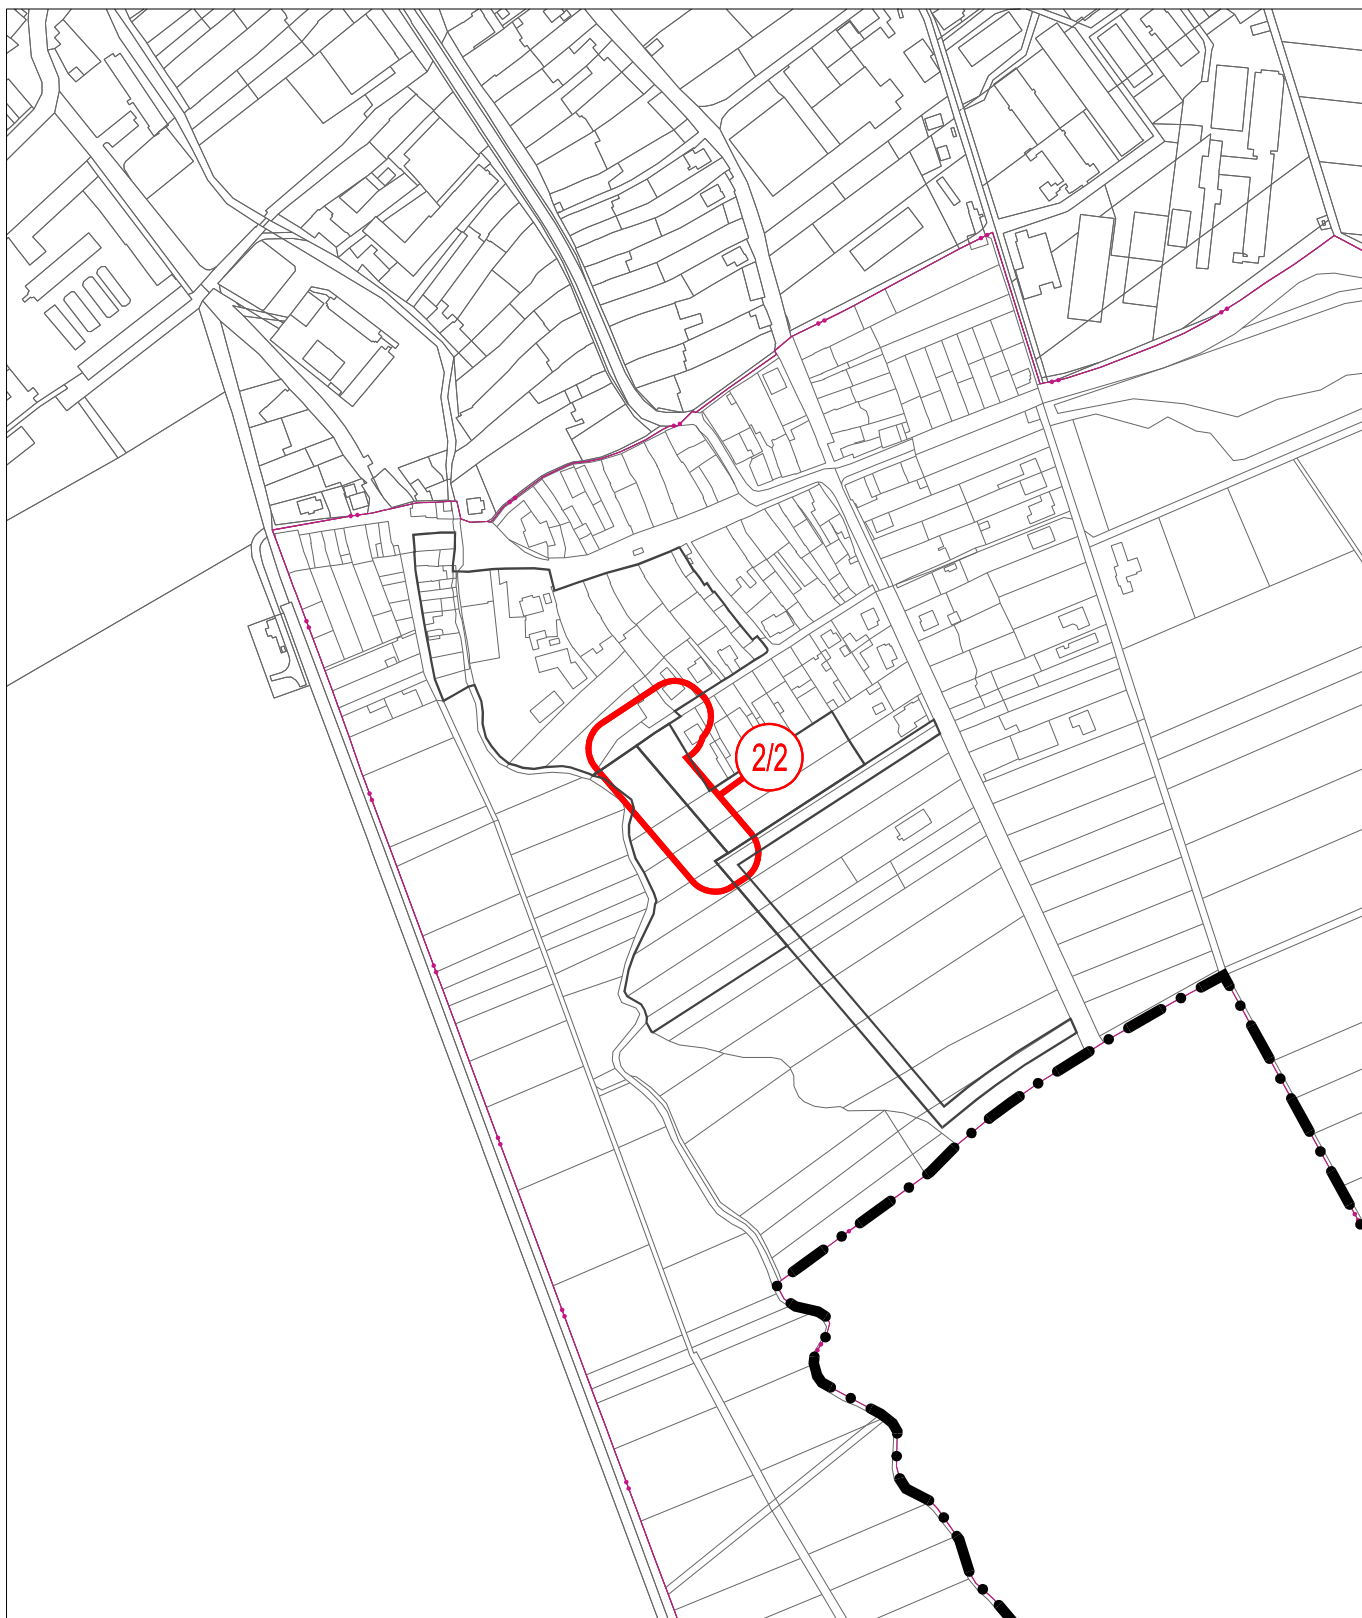

JEVY DOTČENÉ ZMĚNOU Č. 2 ÚP

— ROZHRANÍ PLOCH

⊞ LOKALITA ZMĚNY

PRVKY MAPOVÉHO DÍLA A INFORMATIVNÍ JEVY

POLOHOVIS – KATASTRÁLNÍ MAPA

HRANICE SPRÁVNÍHO ÚZEMÍ MĚSTYSE KRALICE NA HANÉ

HRANICE KATASTRÁLNÍCH ÚZEMÍ

ÚP KRALICE NA HANÉ ZMĚNA Č. 2

DATUM: 2020


MĚŘÍTKO: 1 : 5 000

knesl kyncl architekti s.r.o.
Šumavská 416/15, 602 00 Brno
tel./fax: +420 541 592 134
www.knesl-kyncl.com

Z2/I/02.2 KONCEPCE TECHNICKÉ INFRASTRUKTURY

VÝŘEZ "B"

Z2/I/02.2-B

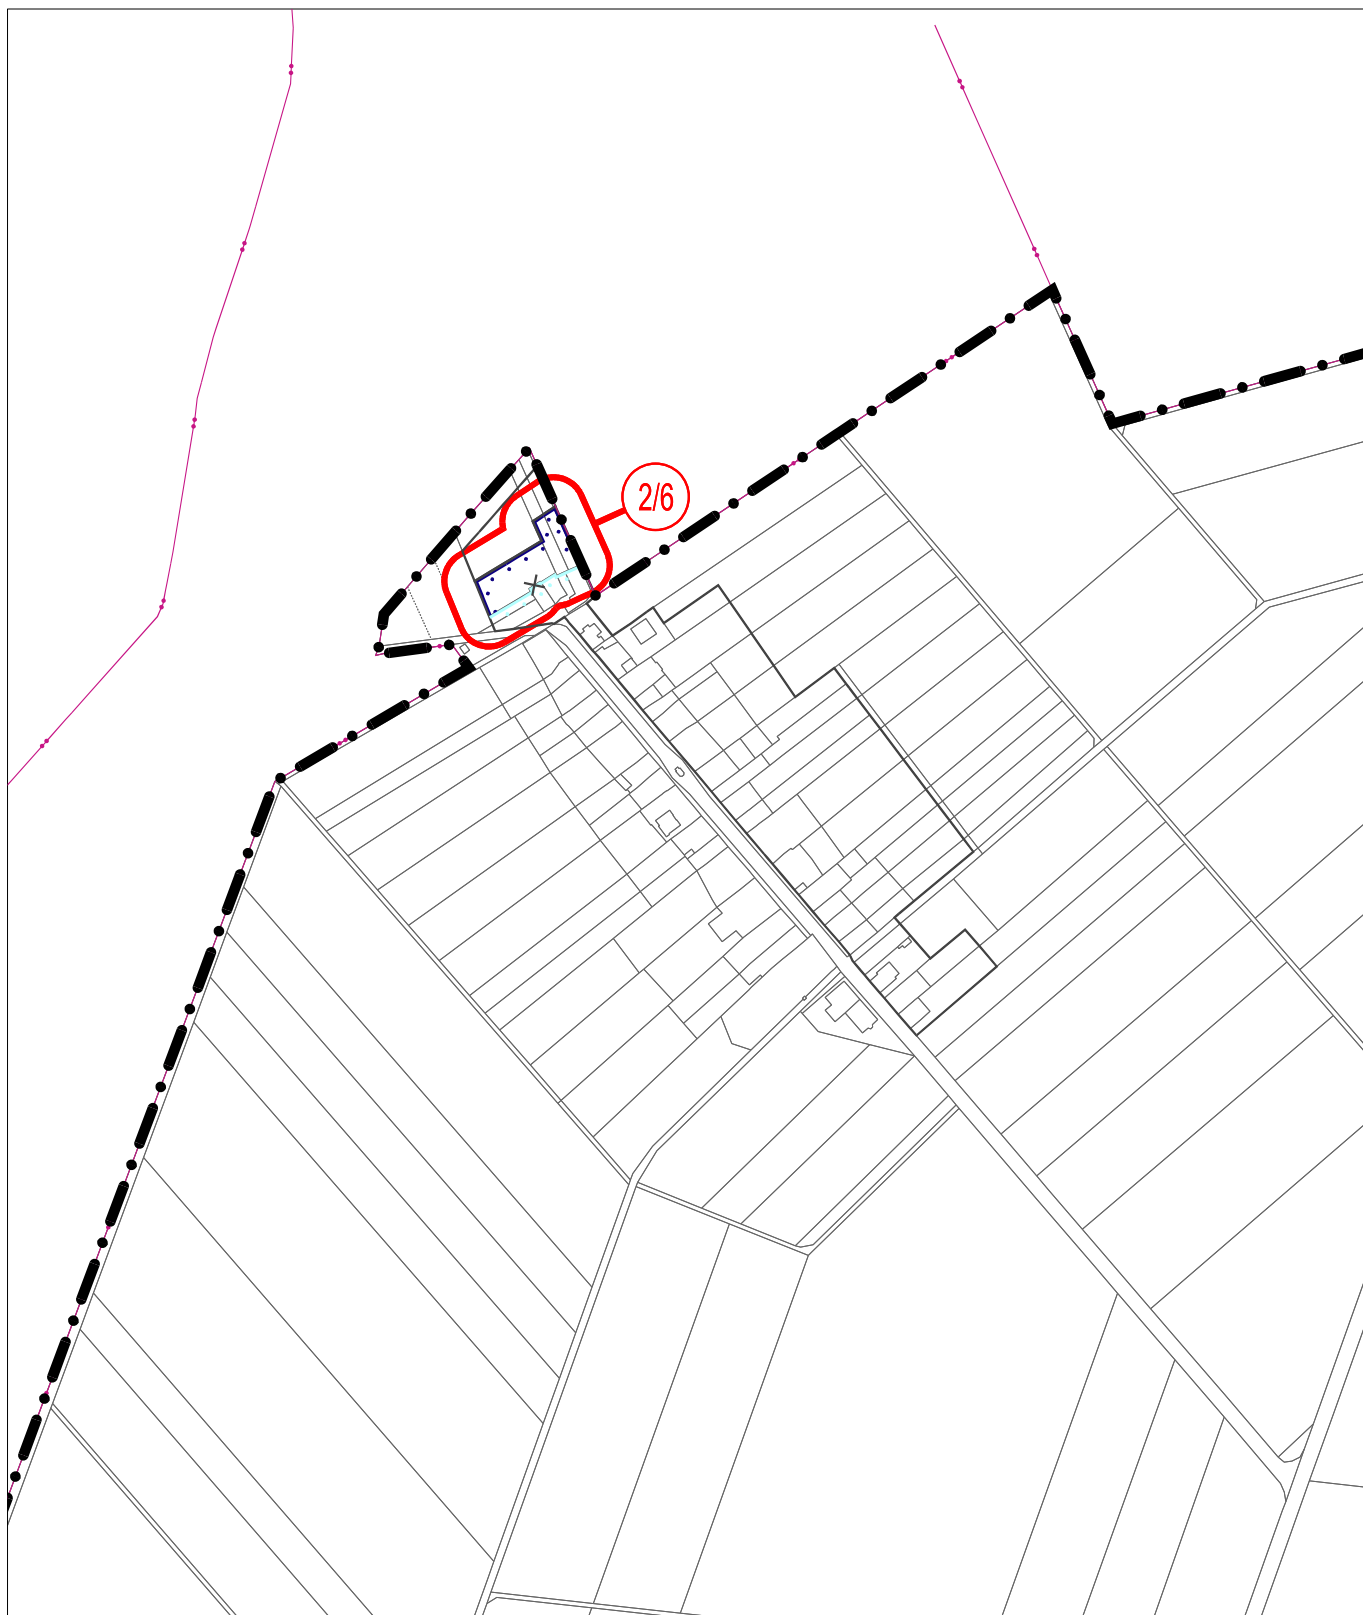

JEVY DOTČENÉ ZMĚNOU Č. 2 ÚP

-  ROZHRANÍ PLOCH
-  HRANICE ZASTAVĚNÉHO ÚZEMÍ
-  HRANICE ZASTAVĚNÉHO ÚZEMÍ - RUŠENA
-  LOKALITA ZMĚNY

PRVKY MAPOVÉHO DÍLA A INFORMATIVNÍ JEVY

-  POLOHOPIS - KATASTRÁLNÍ MAPA
-  HRANICE SPRÁVNÍHO ÚZEMÍ MĚSTYSE KRALICE NA HANÉ
-  HRANICE KATASTRÁLNÍCH ÚZEMÍ

ÚP KRALICE NA HANÉ
ZMĚNA Č. 2

DATUM: 2020


MĚŘÍTKO: 1 : 5 000

knesl kyncl architekti s.r.o.
Šumavská 416/15, 602 00 Brno
tel./fax: +420 541 592 134
www.knesl-kyncl.com

Z2/I/02.2 KONCEPCE TECHNICKÉ INFRASTRUKTURY

VÝŘEZ "C"

Z2/I/02.2-C

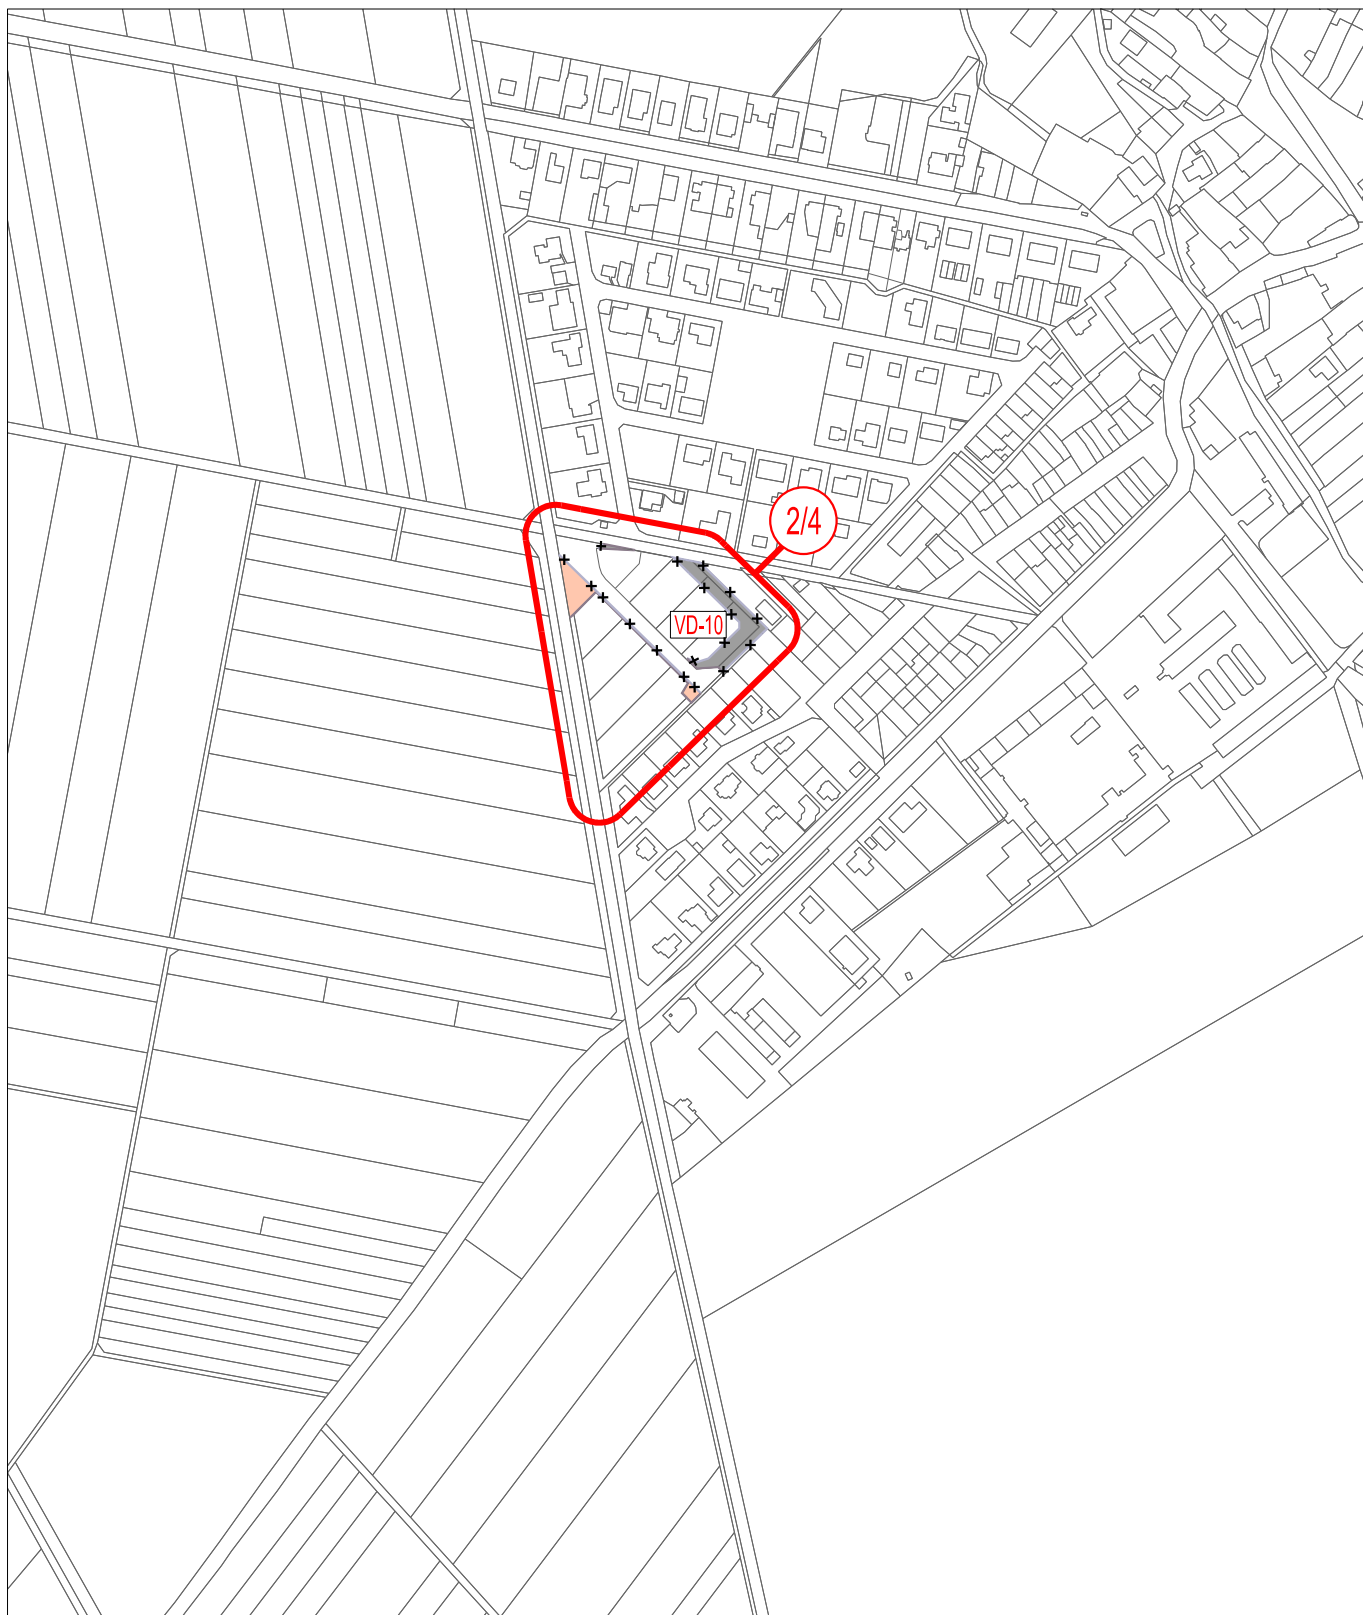

JEVY DOTČENÉ ZMĚNOU Č. 2 ÚP



PLOCHA VEŘEJNÉ PROSPĚŠNÉ STAVBY NEBO VEŘEJNÉ PROSPĚŠNÉHO OPATŘENÍ



PLOCHA VEŘEJNÉ PROSPĚŠNÉ STAVBY NEBO VEŘEJNÉ PROSPĚŠNÉHO OPATŘENÍ - RUŠENA



KÓD PLOCHY



LOKALITA ZMĚNY

PRVKY MAPOVÉHO DÍLA A INFORMATIVNÍ JEVY



POLOHOPIŠ - KATASTRÁLNÍ MAPA

ÚP KRALICE NA HANÉ ZMĚNA Č. 2


DATUM: 2020

MĚŘÍTKO: 1 : 5 000

knesl kyncl architekti s.r.o.
Šumavská 416/15, 602 00 Brno
tel./fax: +420 541 592 134
www.knesl-kyncl.com

Z2/II/03 VÝKRES VEŘEJNĚ PROSPĚŠNÝCH STAVEB, OPATŘENÍ A ASANACÍ VÝŘEZ "A"

Z2/II/03-A

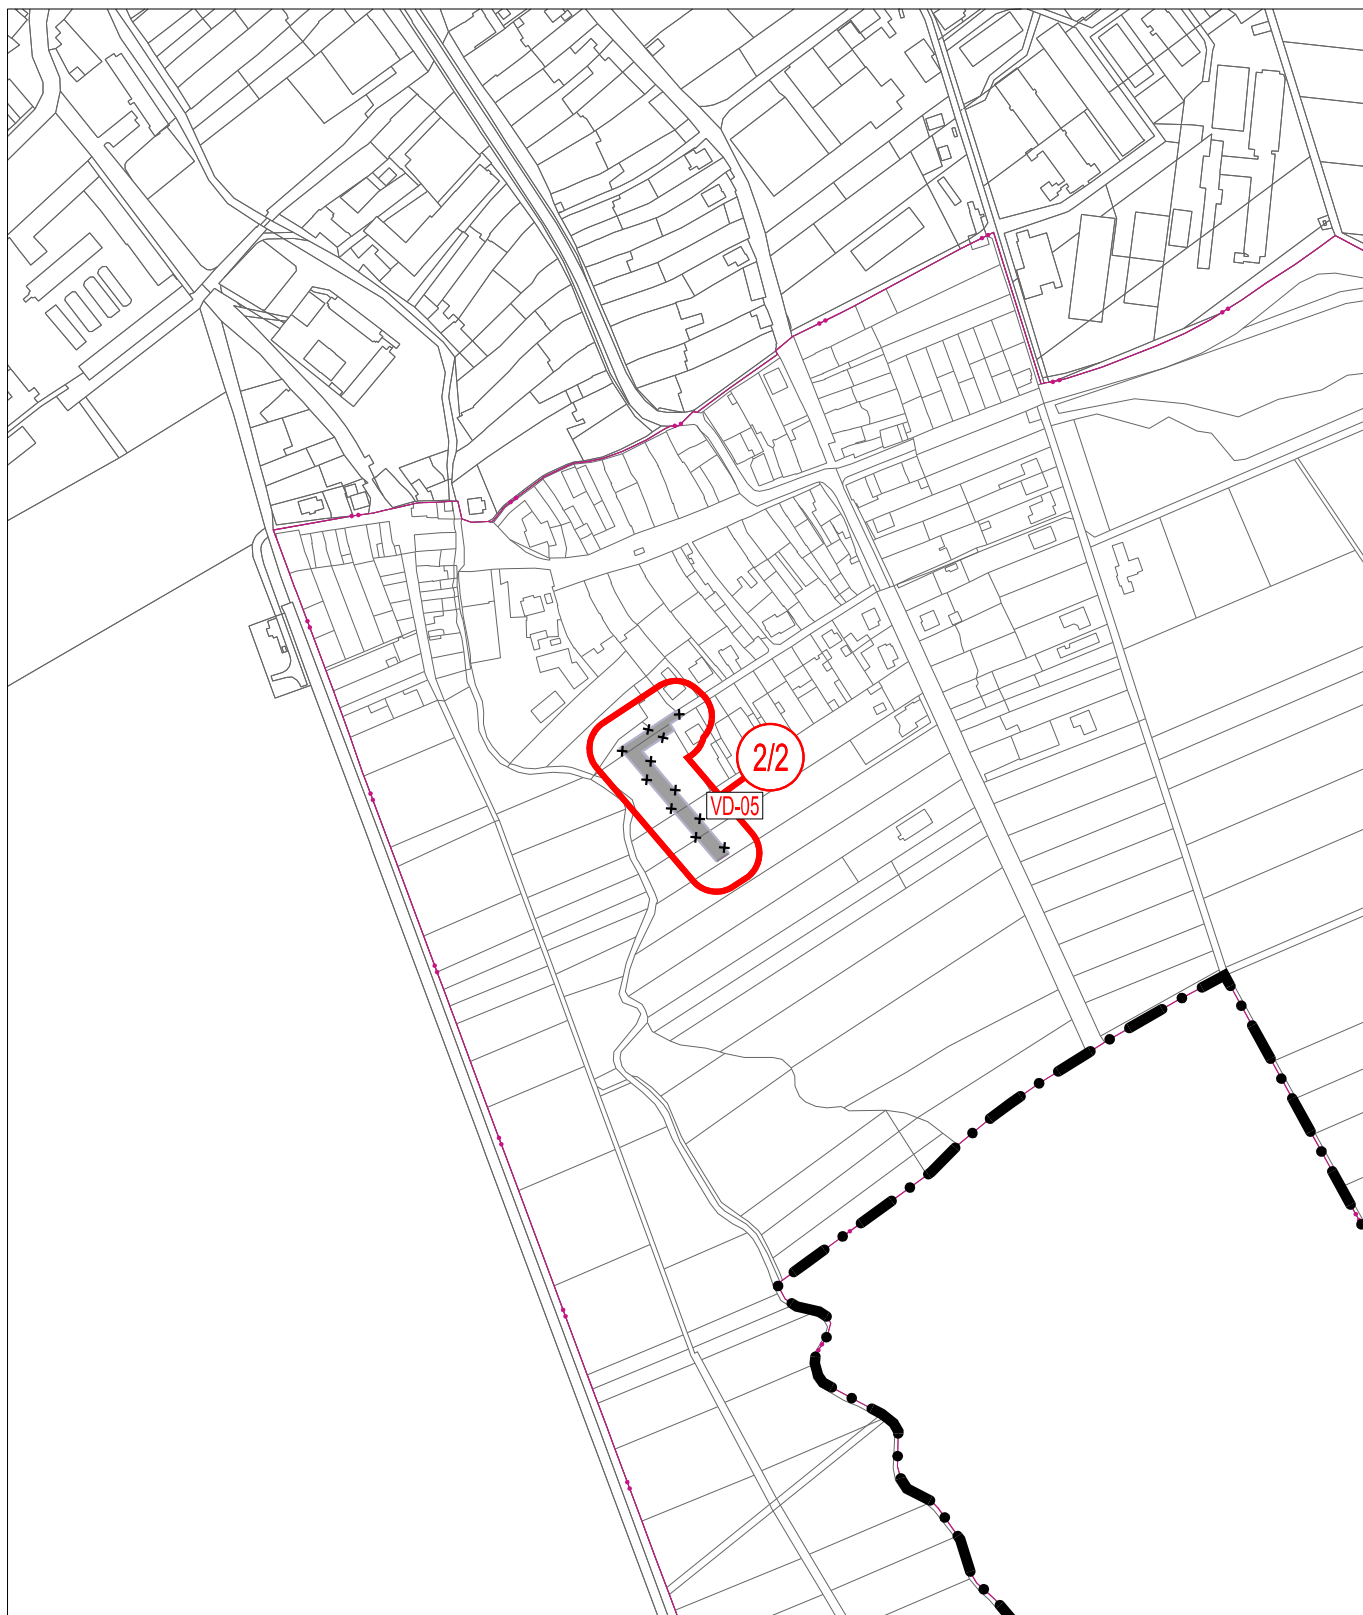

JEVY DOTČENÉ ZMĚNOU Č. 2 ÚP



PLOCHA VEŘEJNÉ PROSPĚŠNÉ STAVBY NEBO VEŘEJNÉ PROSPĚŠNÉHO OPATŘENÍ - RUŠENA



KÓD PLOCHY



LOKALITA ZMĚNY

PRVKY MAPOVÉHO DÍLA A INFORMATIVNÍ JEVY



POLOHOPIS - KATASTRÁLNÍ MAPA



HRANICE SPRÁVNÍHO ÚZEMÍ MĚSTYSE KRALICE NA HANÉ



HRANICE KATASTRÁLNÍCH ÚZEMÍ

ÚP KRALICE NA HANÉ ZMĚNA Č. 2


DATUM: 2020

MĚŘÍTKO: 1 : 5 000

knesl kyncl architekti s.r.o.
Šumavská 416/15, 602 00 Brno
tel./fax: +420 541 592 134
www.knesl-kyncl.com

Z2/II/03 VÝKRES VEŘEJNĚ PROSPĚŠNÝCH STAVEB, OPATŘENÍ A ASANACÍ VÝŘEZ "B"

Z2/II/03-B

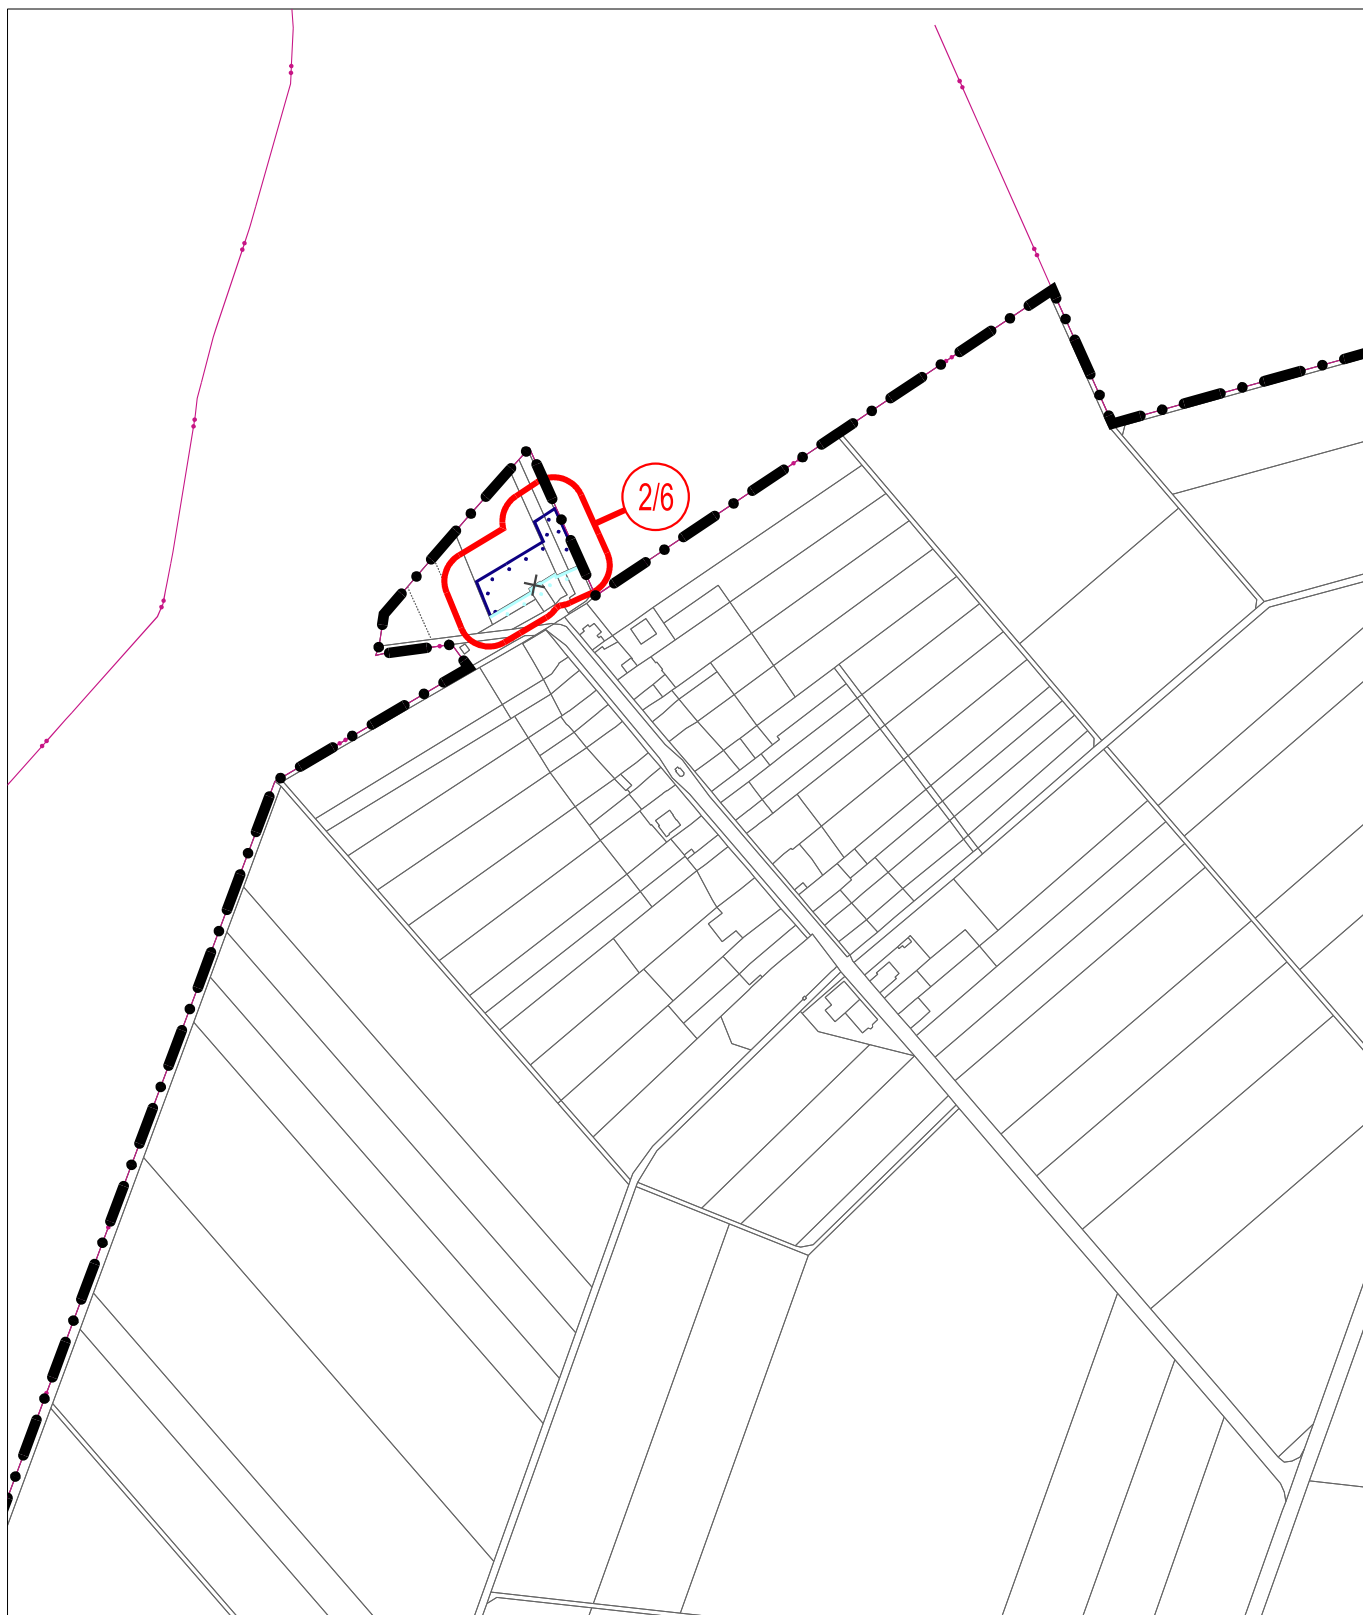

JEVY DOTČENÉ ZMĚNOU Č. 2 ÚP



LOKALITA ZMĚNY



HRANICE ZASTAVĚNÉHO ÚZEMÍ



HRANICE ZASTAVĚNÉHO ÚZEMÍ - RUŠENA

PRVKY MAPOVÉHO DÍLA A INFORMATIVNÍ JEVY



POLOHOVIS - KATASTRÁLNÍ MAPA



HRANICE SPRÁVNÍHO ÚZEMÍ MĚSTYSE KRALICE NA HANÉ



HRANICE KATASTRÁLNÍCH ÚZEMÍ

ÚP KRALICE NA HANÉ ZMĚNA Č. 2

DATUM: 2020

MĚŘÍTKO: 1 : 5 000

knesl kyncl architekti s.r.o.
Šumavská 416/15, 602 00 Brno
tel./fax: +420 541 592 134
www.knesl-kyncl.com

Z2/I/03 VÝKRES VEŘEJNĚ PROSPĚŠNÝCH STAVEB, OPATŘENÍ A ASANACÍ VÝŘEZ "C"

Z2/I/03-C