KOORDINAČNÍ SITUAČNÍ VÝKRES 1:250

REKONSTRUKCE MÍSTNÍ KOMUNIKACE UL. TYRŠOVA, KRALICE NA HANÉ
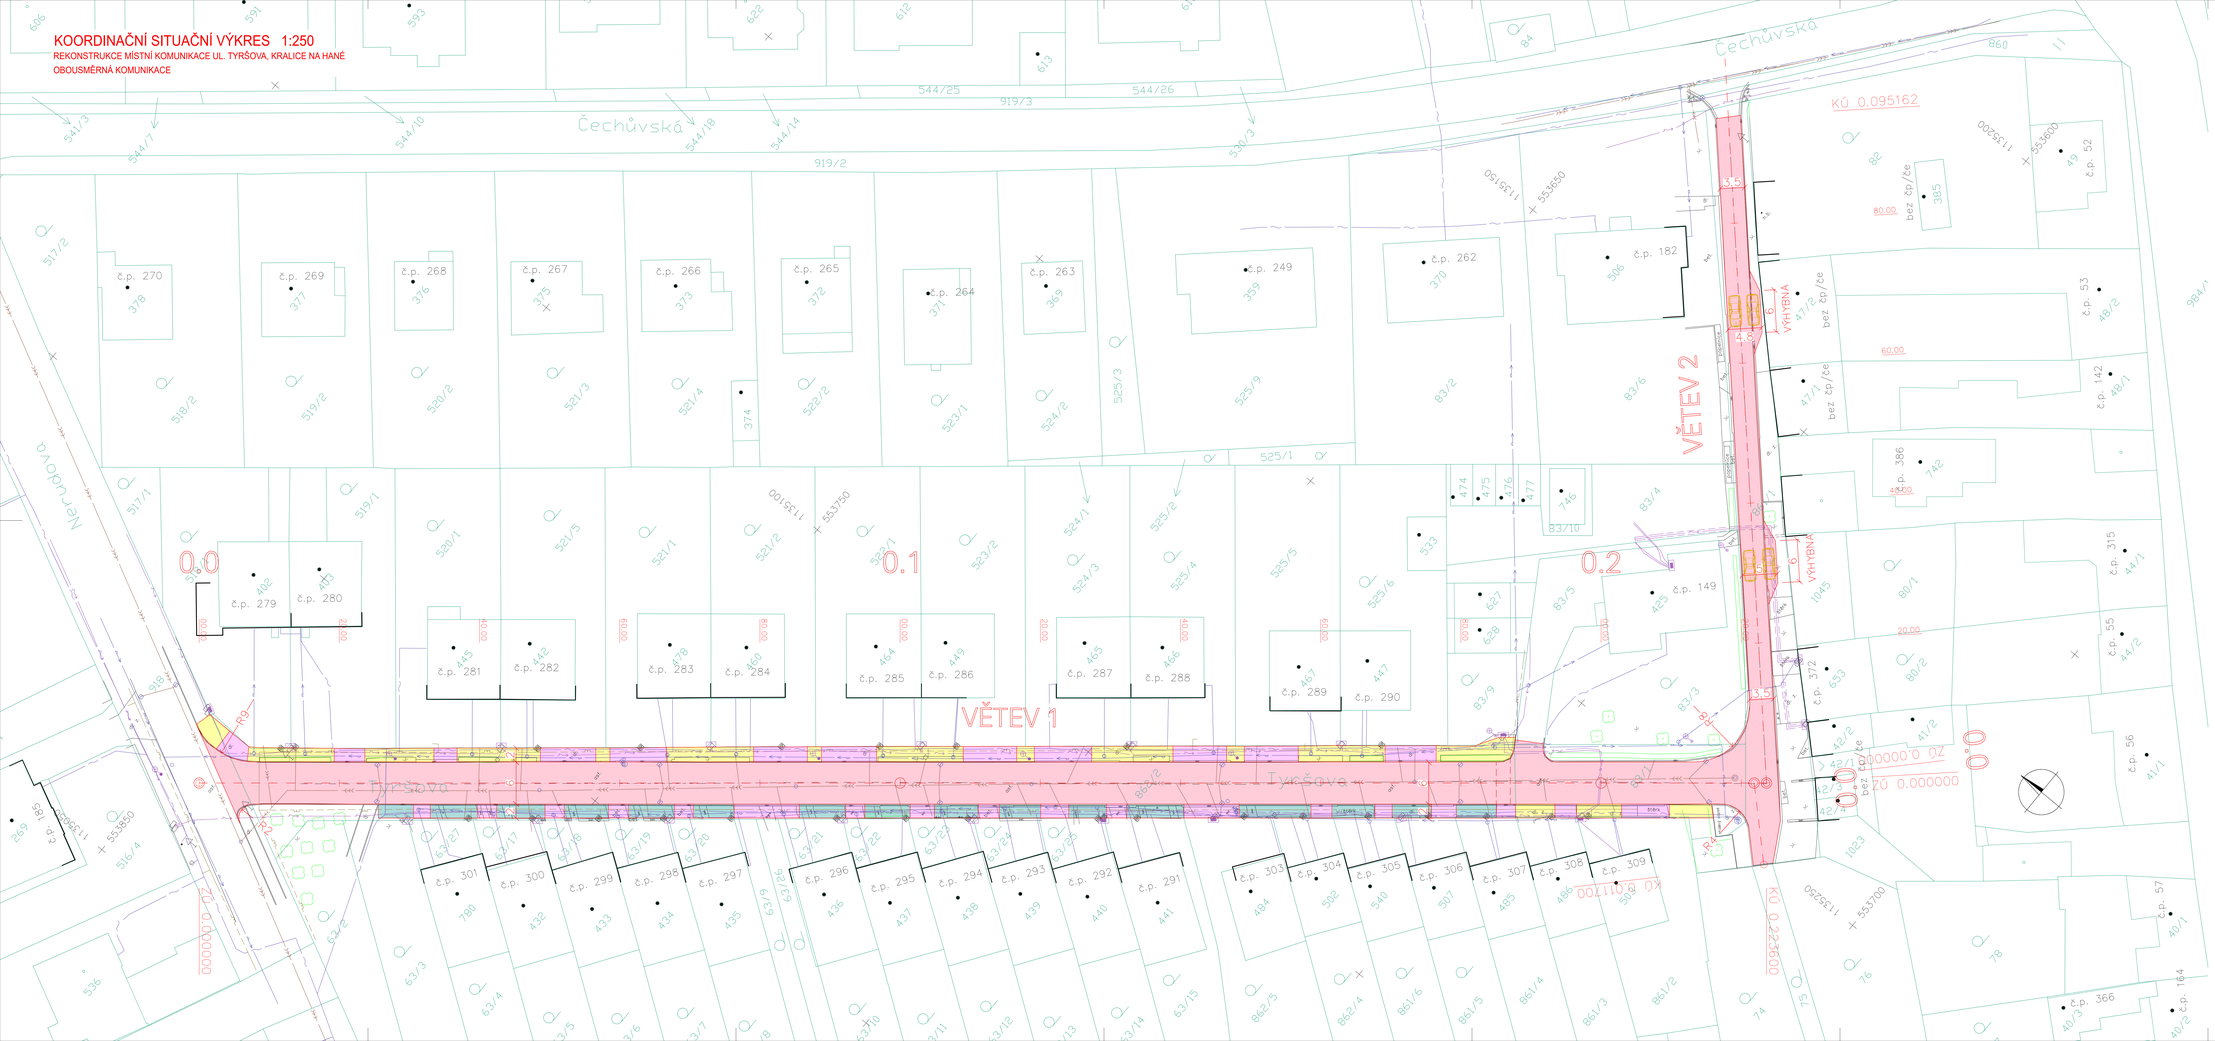
OBOUSMĚRNÁ KOMUNIKACE