


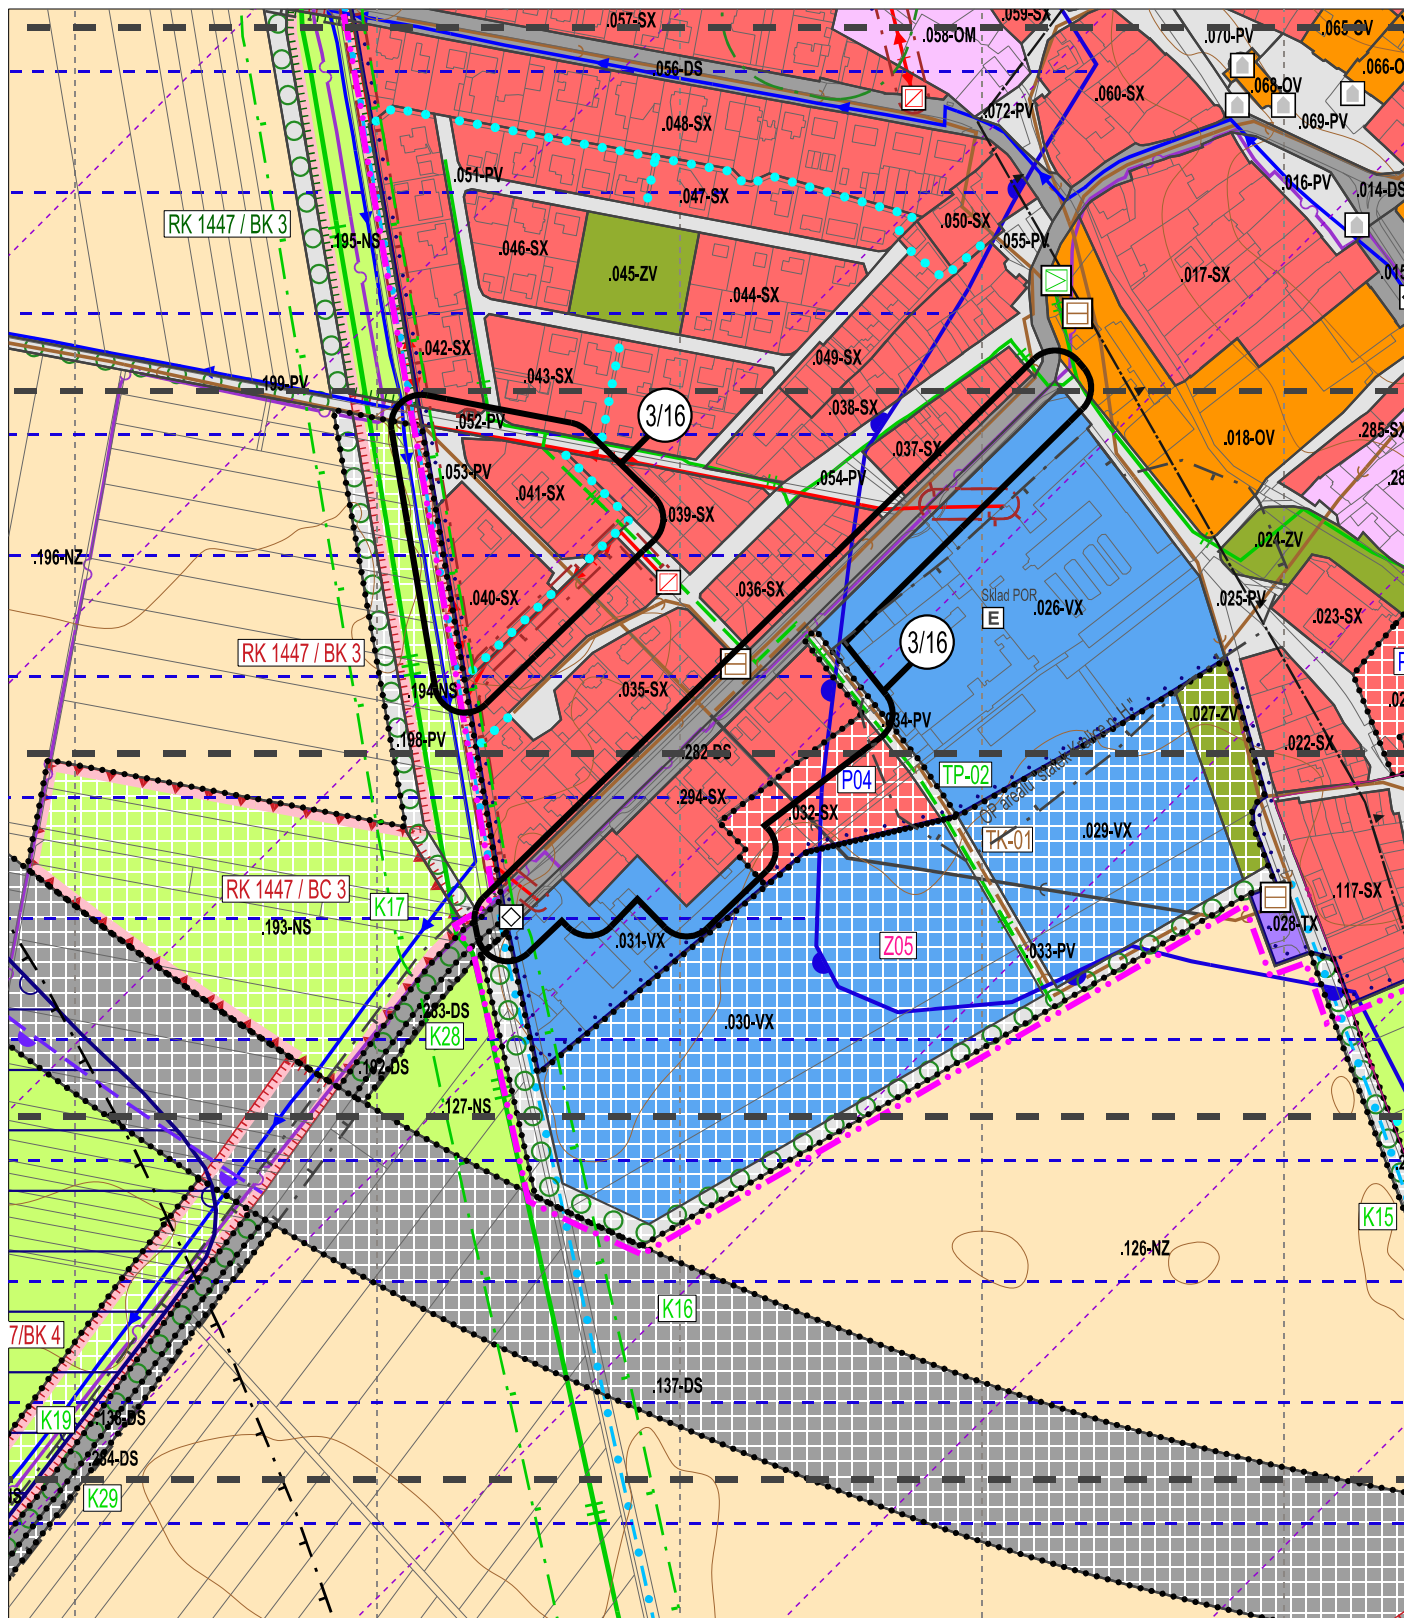

LEGENDA JE PŘÍPOJENA NA SAMOSTATNÉM LISTĚ.

ÚP KRALICE NA HANÉ ZMĚNA Č. 3


STUPEŇ:	VYDÁNÍ
DATUM:	2024
MĚŘÍTKO:	1 : 5 000

knesl kyncl architekti s.r.o.
Šumavská 416/15, 602 00 Brno
tel./fax: +420 541 592 134
www.knesl-kyncl.com

Z3/II/01 KOORDINAČNÍ VÝKRES

VÝŘEZ "B"

Z3/II/01-B

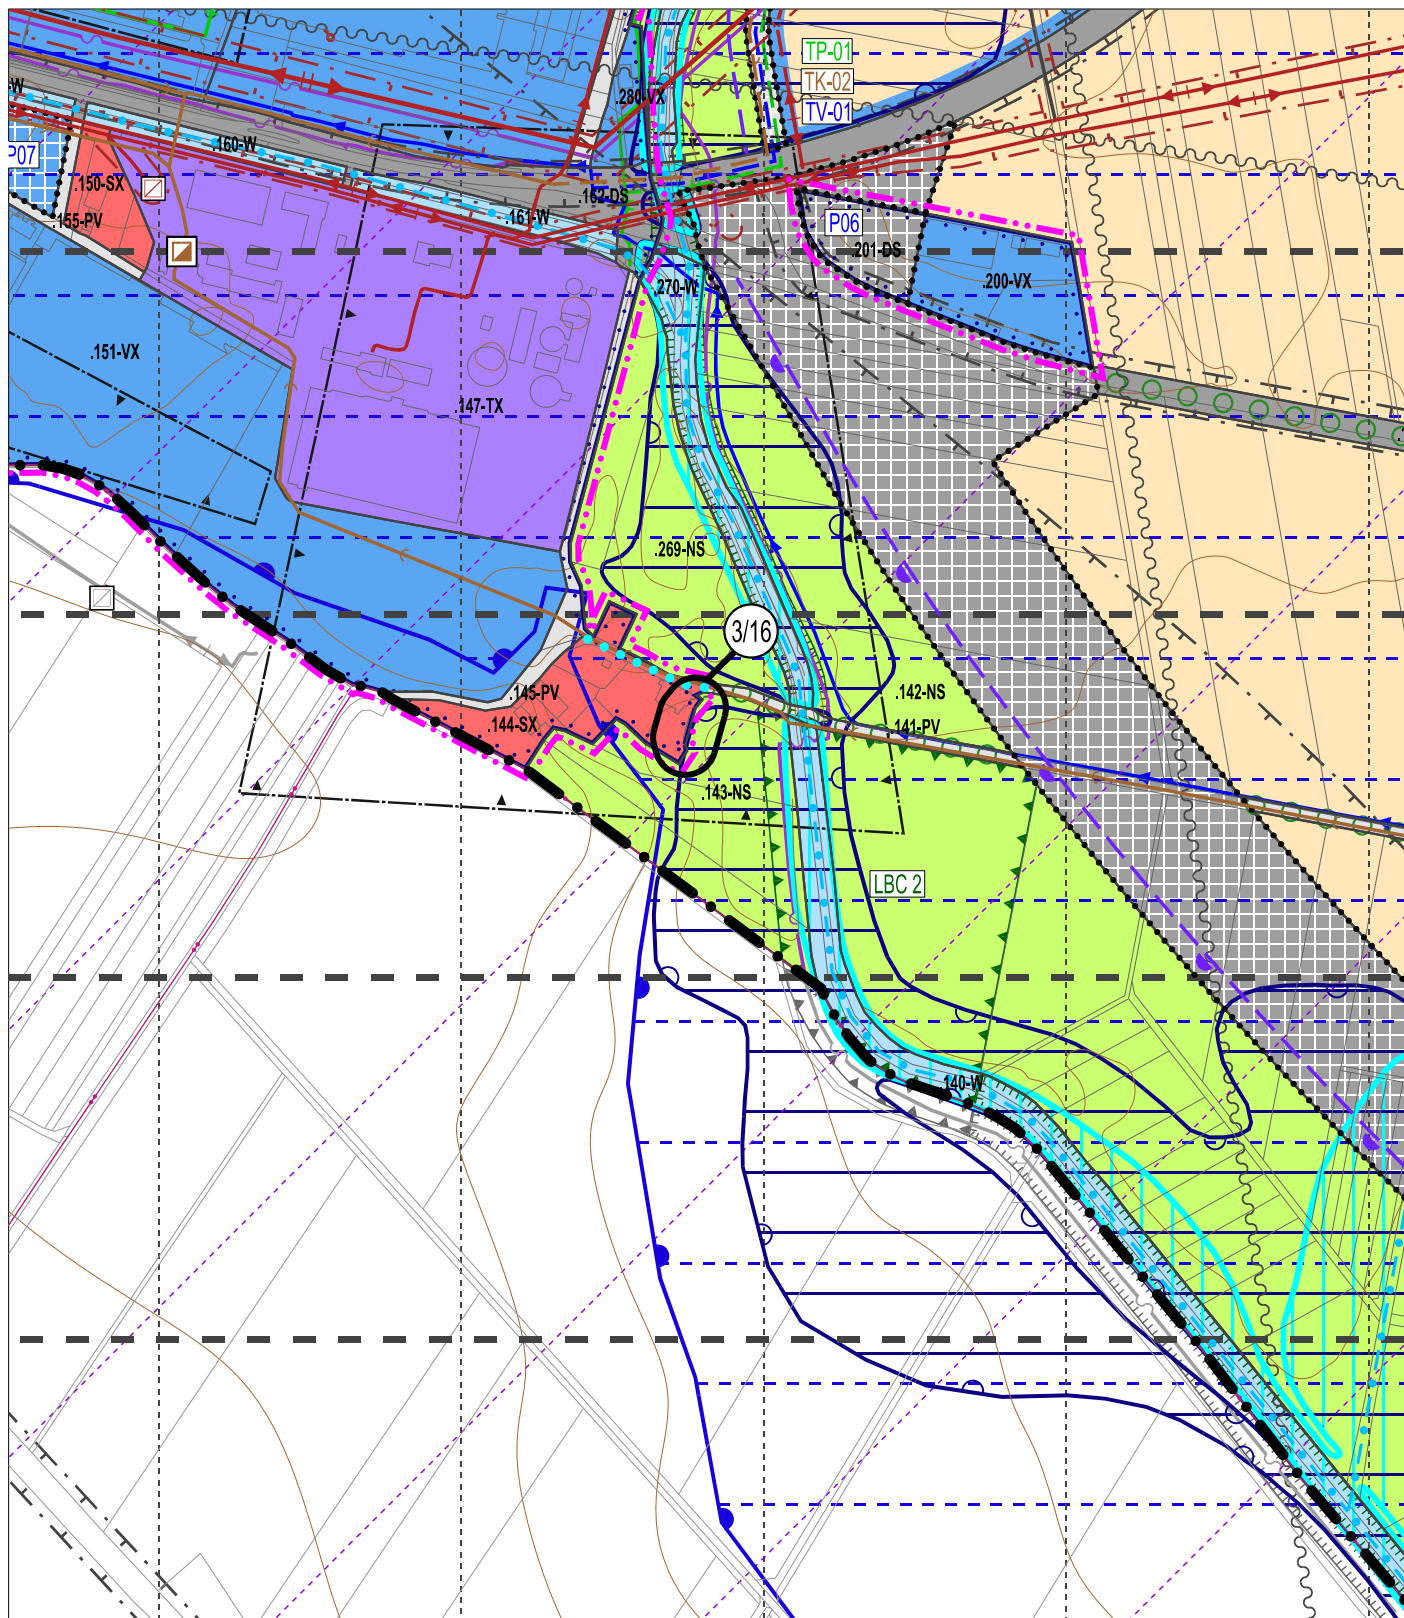

LEGENDA JE PŘIPOJENA NA SAMOSTATNÉM LISTĚ.

ÚP KRALICE NA HANĚ ZMĚNA Č. 3

STUPEŇ:	VYDÁNÍ
DATUM:	2024
MĚŘÍTKO:	1 : 5 000

knesl kyncl architekti s.r.o.
Šumavská 416/15, 602 00 Brno
tel./fax: +420 541 592 134
www.knesl-kyncl.com

Z3/II/01 KOORDINAČNÍ VÝKRES

VÝŘEZ "E"

Z3/II/01-E

PLOCHY S ROZDÍLNÝM ZPŮSOBEM VYUŽITÍ

PL. STABILIZOVANÉ	PL. ZMĚN	ÚZEMNÍ REZERVA	
			PLOCHY SMÍŠENÉ OBYTNÉ (SX)
			PLOCHY OBČANSKÉHO VYBAVENÍ - KOMERČNÍ ZAŘÍZENÍ (OM)
			PLOCHY OBČANSKÉHO VYBAVENÍ - VEŘEJNÁ INFRASTRUKTURA (OV)
			PLOCHY OBČANSKÉHO VYBAVENÍ - TĚLOV. A SPORTOVNÍ ZAŘÍZENÍ (OS)
			PLOCHY VEŘEJNÝCH PROSTRANSTVÍ - VEŘEJNÁ ZELENĚ (ZV)
			PLOCHY VEŘEJNÝCH PROSTRANSTVÍ (PV)
			PLOCHY DOPRAVNÍ INFRASTRUKTURY - SILNIČNÍ (DS)
			PLOCHY DOPRAVNÍ INFRASTRUKTURY - ŽELEZNIČNÍ (DV)
			PLOCHY TECHNICKÉ INFRASTRUKTURY (TX)
			PLOCHY SMÍŠENÉ VÝROBNÍ (VX)
			PLOCHY LESNÍ (NL)
			PLOCHY SMÍŠENÉ NEZASTAVĚNÉHO ÚZEMÍ (NS)
			PLOCHY ZEMĚDĚLSKÉ (NZ)
			PLOCHY VODNÍ A VODOHOSPODÁŘSKÉ (W)
			KÓD PLOCHY

ROZVOJOVÉ PLOCHY

	PLOCHA ZASTAVITELNÁ A JEJÍ KÓD
	PLOCHA PŘESTAVBY A JEJÍ KÓD
	PLOCHA ZMĚN V KRAJINĚ A JEJÍ KÓD

TRASY

	STROMOŘADÍ
	PĚŠÍ PROPOJENÍ
	ŽELEZNIČNÍ TRATĚ, VLEČKA
	SILNICE II. TŘÍDY
	PŘELOŽKA MIMO ŘEŠENÉ ÚZEMÍ

HRANICE

	HRANICE ŘEŠENÉHO ÚZEMÍ - SPRÁVNÍHO ÚZEMÍ OBCE LIŠNICE
	HRANICE ZASTAVĚNÉHO ÚZEMÍ
	HRANICE ZASTAVITELNÉHO ÚZEMÍ
	ROZHRANÍ PLOCH
	PLOCHA, VE KTERÉ JE ROZHODOVÁNÍ O ZMĚNÁCH V ÚZEMÍ PODMÍNĚNO ZPRACOVÁNÍM ÚZEMNÍ STUDIE, A JEJÍ KÓD
	PLOCHA, VE KTERÉ JE ROZHODOVÁNÍ O ZMĚNÁCH V ÚZEMÍ PODMÍNĚNO UZAVŘENÍM DOHODY O PARCELACI, A JEJÍ KÓD
	PLOCHA S PRVKY REGULAČNÍHO PLÁNU A JEJÍ KÓD

ÚZEMNÍ SYSTÉM EKOLOGICKÉ STABILITY

PL. STABILIZOVANÉ	PL. ZMĚN	
		BIOCENTRUM ÚSES A JEHO KÓD
		BIOKORIDOR ÚSES A JEHO KÓD

TRASY TECHNICKÉ INFRASTRUKTURY

STABILIZOVANÉ	ROZVOJOVÉ	ÚZEMNÍ REZERVA	
			VODOTEČ
			VODOVODNÍ ŘAD
			STOKA SPLAŠKOVÉ KANALIZACE
			ELEKTRICKÉ VEDENÍ 110 kV
			ELEKTRICKÉ VEDENÍ 22 kV
			PLYNOVOD VTL
			PLYNOVOD STL
			ELEKTRONICKÉ KOMUNIKAČNÍ VEDENÍ
			KÓD TRASY TECHNICKÉ INFRASTRUKTURY - ZÁSOBOVÁNÍ VODOU
			KÓD TRASY TECHNICKÉ INFRASTRUKTURY - ODKANALIZOVÁNÍ
			KÓD TRASY TECHNICKÉ INFRASTRUKTURY - ZÁSOBOVÁNÍ EL. ENERGIÍ
			KÓD TRASY TECHNICKÉ INFRASTRUKTURY - ZÁSOBOVÁNÍ PLYNEM

KONCEPČNÍ PRVKY TECHNICKÉ INFRASTRUKTURY

STABILIZOVANÉ	ROZVOJOVÉ	ÚZEMNÍ REZERVA	
			ČISTIRNA ODPADNÍCH VOD
			ČERPACÍ STANICE ODPADNÍCH VOD
			ELEKTRICKÉ STANICE 22/0,4 kV
			REGULAČNÍ STANICE STL/NTL

INFORMATIVNÍ ČÁST - LIMITY VYUŽITÍ ÚZEMÍ

	NEMOVITÁ KULTURNÍ PAMÁTKA
	MÍSTNÍ PAMÁTKA (KAPLE, KŘÍŽ, PAMÁTNÍK, BOŽÍ MUKA, ATD.)
	ÚZEMÍ S ARCHEOLOGICKÝMI NÁLEZY
	VZDÁLENOST 50 m OD OKRAJE LESA
	BEZPEČNOSTNÍ PÁSMO PLYNOVODNÍCH VEDENÍ
	OCHRANNÉ PÁSMO ELEKTRICKÝCH VEDENÍ
	OCHRANNÉ PÁSMO ŽELEZNIČNÍ TRATĚ NEBO VLEČKY
	STARÁ EKOLOGICKÁ ZÁTĚŽ
	OCHRANNÉ PÁSMO LETIŠTĚ PROSTĚJOV
	ÚZEMÍ ZVLÁŠTNÍ POVODNĚ POD VODNÍM DÍLEM
	LINIOVÁ PROTIPOVODŇOVÁ OCHRANA
	ZÁPLAVOVÉ ÚZEMÍ Q100
	OCHRANNÉ PÁSMO VODNÍHO ZDROJE II.b (VNĚJŠÍ)
	OCHRANNÉ PÁSMO AREÁLU "STATEK KRALICE N. H."
	KORIDOR RR SMĚRŮ - ZÁJMОВÉ ÚZEMÍ PRO NADZEMNÍ STAVBY
	VZDUŠNÝ PROSTOR PRO LÉTÁNÍ V MALÝCH A PŘÍZEMNÍCH VÝŠKÁCH

CELÉ SPRÁVNÍ ÚZEMÍ JE ZÁJMОВÝM ÚZEMÍM MO ČR Z HLEDISKA POVOLOVÁNÍ VYJENOVANÝCH DRUHŮ STAVEB

CELÉ SPRÁVNÍ ÚZEMÍ OBCE JE SITUOVÁNO V OCHRANNÉM PÁSMU RADIOLOKAČNÍHO ZAŘÍZENÍ MO

CELÉ SPRÁVNÍ ÚZEMÍ OBCE JE SITUOVÁNO V KORIDORU RR SMĚRŮ MO - ZÁJMОВÉ ÚZEMÍ PRO NADZEMNÍ STAVBY

PRVKY MAPOVÉHO DÍLA

	POLOHOPIS - KATASTRÁLNÍ MAPA
	VÝŠKOPIS - VRSTEVNICE
	HRANICE KATASTRÁLNÍHO ÚZEMÍ

LOKALITY ZMĚNY Č. 3

	LOKALITA ZMĚNY
--	----------------

ÚP KRALICE NA HANĚ ZMĚNA Č. 3

STUPEŇ:	VYDÁNÍ
DATUM:	2024
MĚŘÍTKO:	1 : 5 000

knesl kyncl architekti s.r.o.
Šumavská 416/15, 602 00 Brno
tel./fax: +420 541 592 134
www.knesl-kyncl.com

Z3/II/01 KOORDINAČNÍ VÝKRES

LEGENDA

Z3/II/01-LEG