





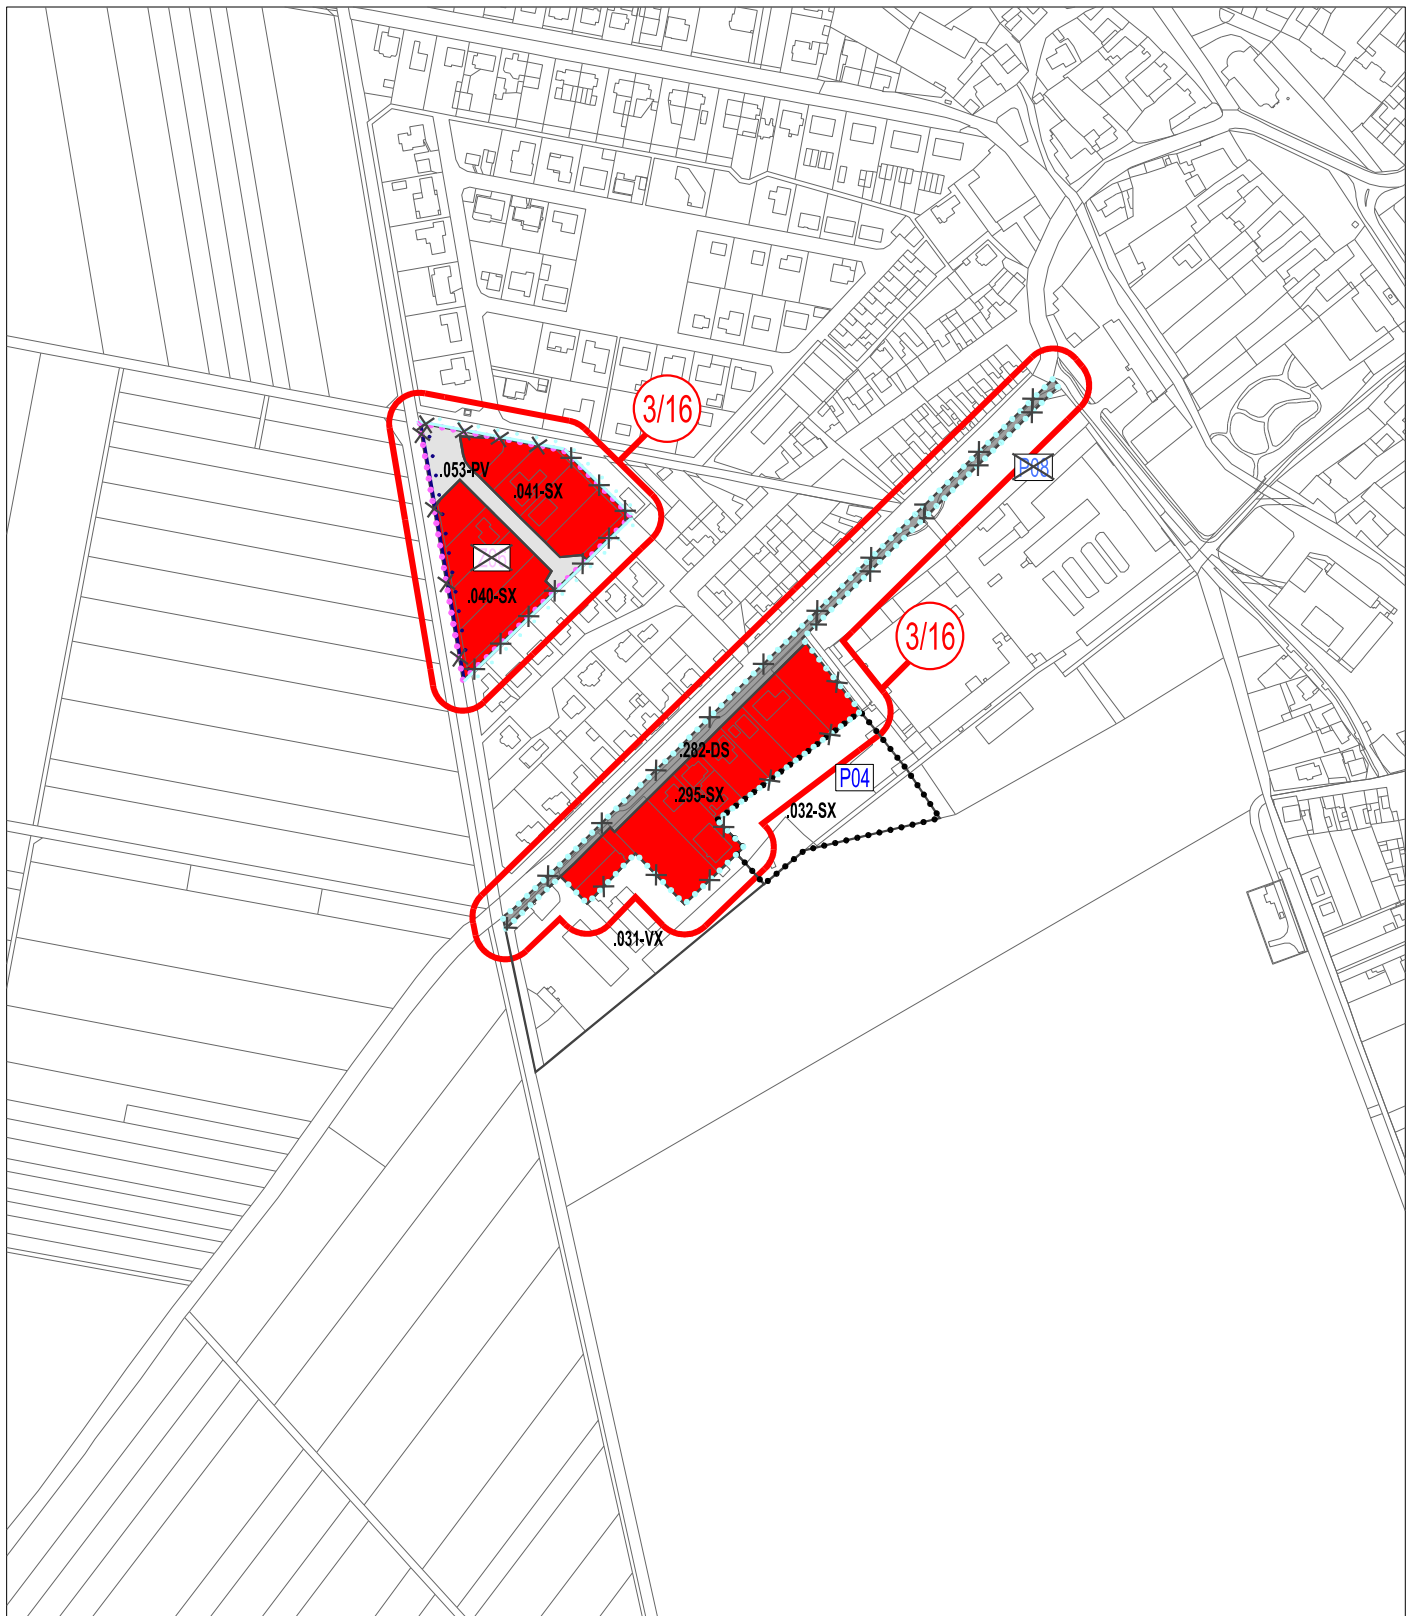
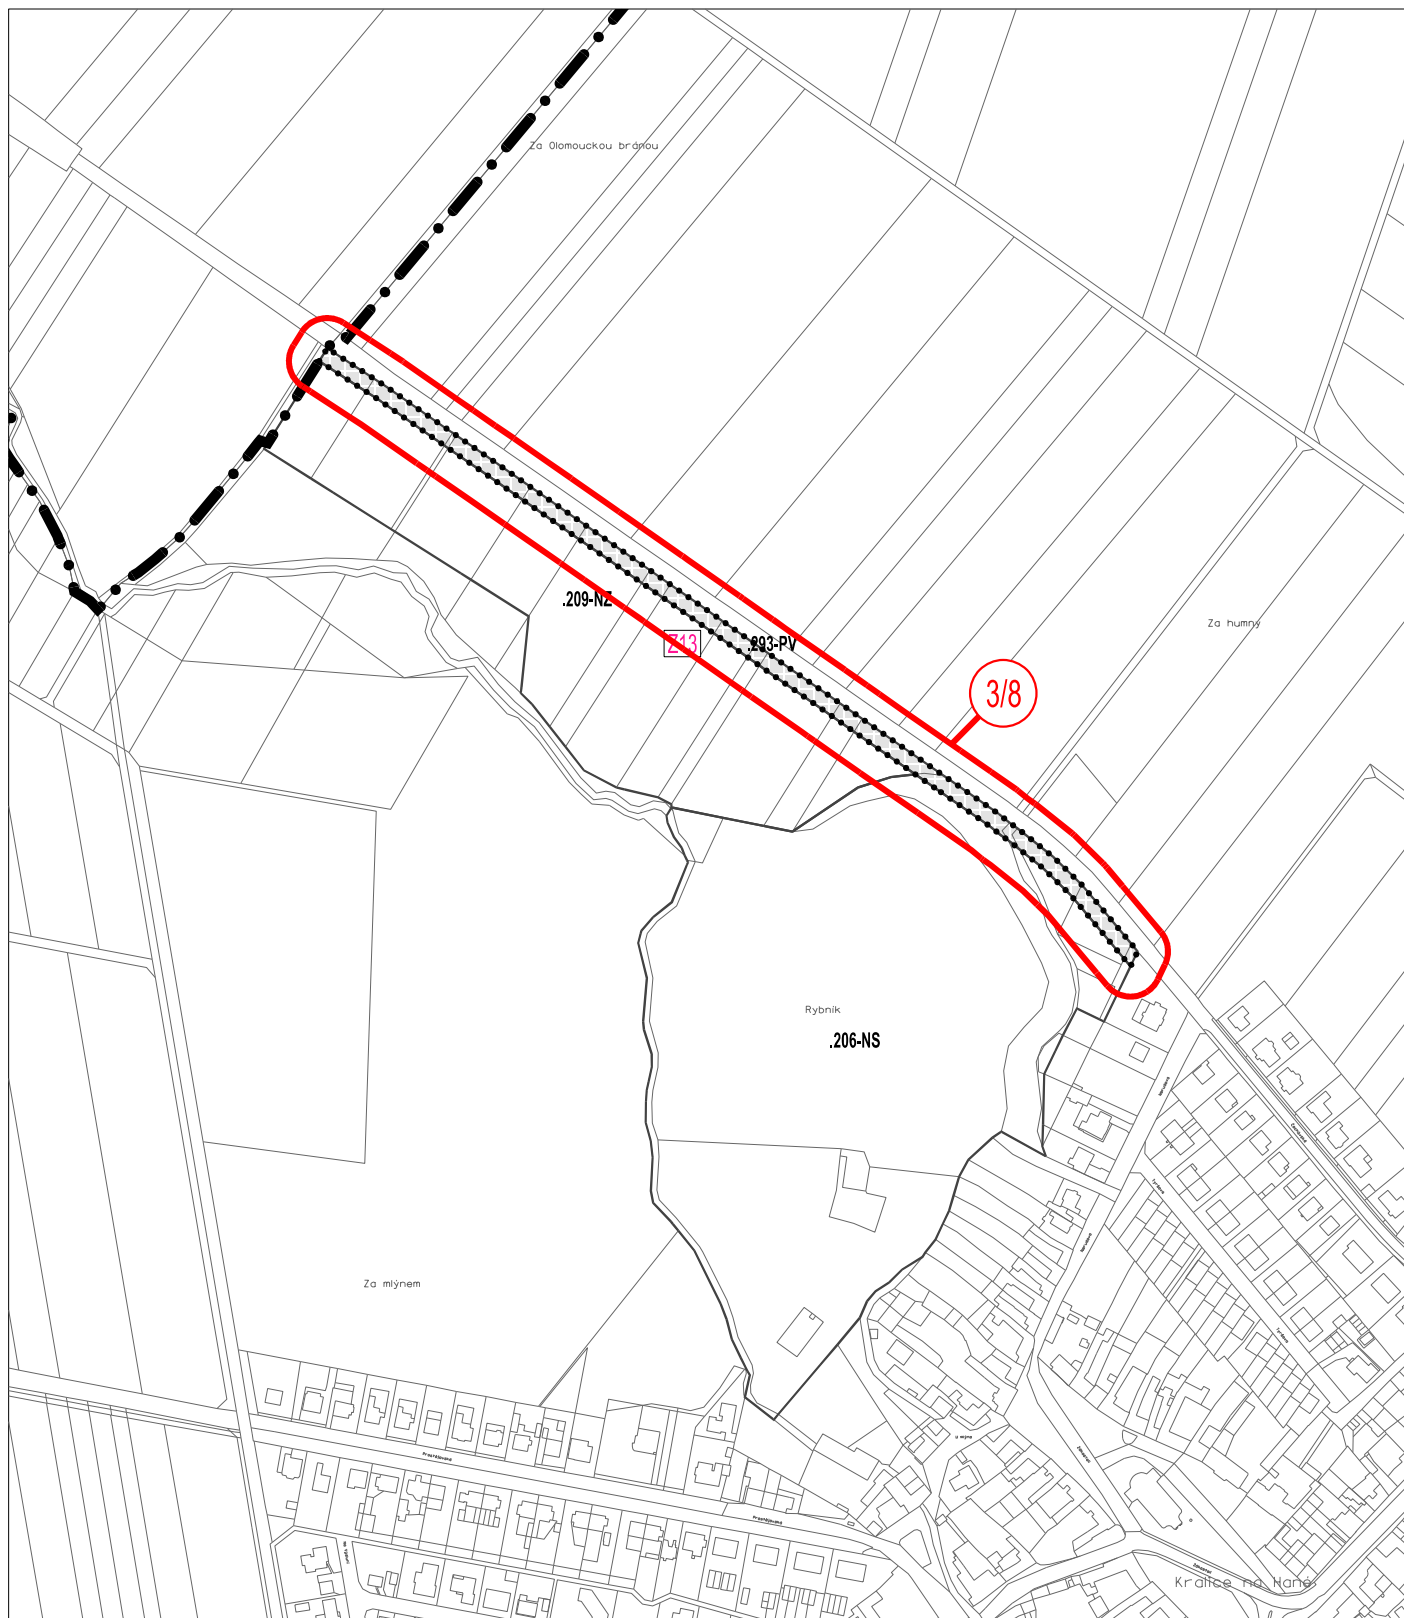
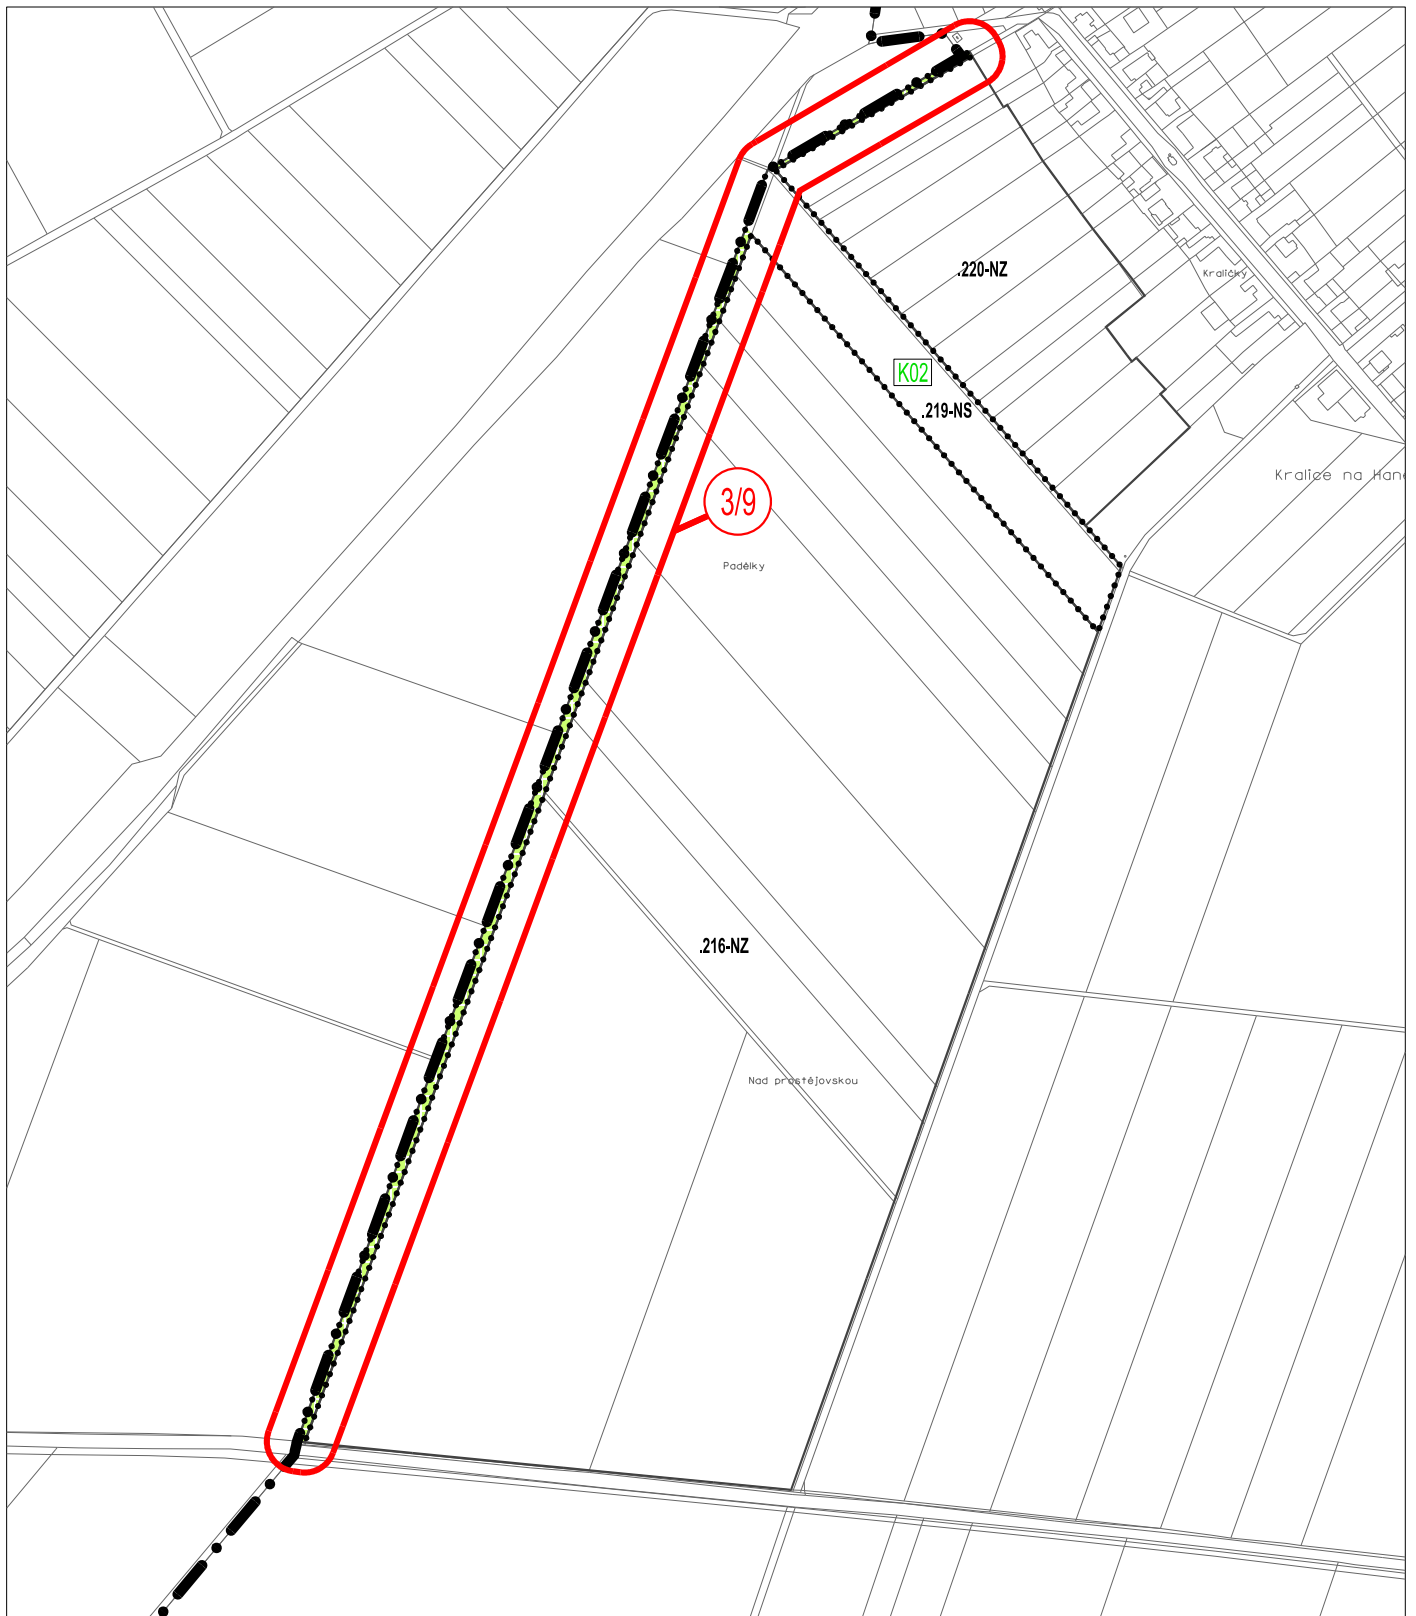
	PLOCHY SMÍŠENÉ OBYTNÉ - SX (PL. ZMĚN)		POLOHOPIS - KATASTRÁLNÍ MAPA	<b>ÚP KRALICE NA HANÉ</b> ZMĚNA Č. 3	
	PLOCHY VEŘEJNÝCH PROSTRANSTVÍ - VEŘEJNÁ ZELENĚ - ZV (PL. ZMĚN)				
	KÓD PLOCHY S ROZDÍLNÝM ZPŮSOBEM VYUŽITÍ			DATUM:	2024
	PLOCHA ZASTAVITELNÁ A JEJÍ KÓD			MĚŘÍTKO:	1 : 5 000
	LOKALITA ZMĚNY			<b>knesl kynčl architekti s.r.o.</b> Šumavská 416/15, 602 00 Brno tel./fax: +420 541 592 134 www.knesl-kyncl.com	
	ROZHRAŇÍ PLOCH S ROZDÍLNÝM ZPŮSOBEM VYUŽITÍ				
				VÝŘEZ "A"	Z3/II/02.1-A







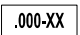



	PLOCHY SMÍŠENÉ OBYTNÉ - SX (PL. STABILIZOVANÉ)		LOKALITA ZMĚNY	<b>ÚP KRALICE NA HANÉ</b> ZMĚNA Č. 3	
	PLOCHY VEŘEJNÝCH PROSTRANSTVÍ - PV (PL. STABILIZOVANÉ)		HRANICE ZASTAVĚNÉHO ÚZEMÍ		
	PLOCHY DOPRAVNÍ INFRASTRUKTURY - SILNIČNÍ - DS (PL. STABILIZOVANÉ)		HRANICE ZASTAVĚNÉHO ÚZEMÍ - ZRUŠENÁ	DATUM:	2024
	KÓD PLOCHY S ROZDÍLNÝM ZPŮSOBEM VYUŽITÍ		ROZHRANÍ PLOCH S ROZDÍLNÝM ZPŮSOBEM VYUŽITÍ	MĚŘÍTKO:	1 : 5 000
	ZASTAVITELNÁ PLOCHA A JEJÍ KÓD - ZRUŠENÁ		POLOHOPIS - KATASTRÁLNÍ MAPA	knesl kyncl architekti s.r.o. Šumavská 416/15, 602 00 Brno tel./fax: +420 541 592 134 www.knesl-kyncl.com	
	PLOCHA PŘESTAVBY A JEJÍ KÓD				
	PLOCHA PŘESTAVBY A JEJÍ KÓD - ZRUŠENÁ			VÝŘEZ "B"	Z3/II/02.1-B


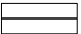
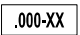


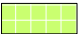

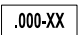


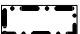
	PLOCHY VEŘEJNÝCH PROSTRANSTVÍ - PV (PL. ZMĚN)		POLOHOPIS - KATASTRÁLNÍ MAPA	<b>ÚP KRALICE NA HANÉ</b> ZMĚNA Č. 3	
	ZASTAVITELNÁ PLOCHA A JEJÍ KÓD				
	KÓD PLOCH S ROZDÍLNÝM ZPŮSOBEM VYUŽITÍ			DATUM:	2024
	LOKALITA ZMĚNY			MĚŘÍTKO:	1 : 5 000
	HRANICE SPRÁVNÍHO ÚZEMÍ MĚSTYSE KRALICE NA HANÉ			knesl kynčl architekti s.r.o. Šumavská 416/15, 602 00 Brno tel./fax: +420 541 592 134 www.knesl-kyncl.com	
	ROZHRANÍ PLOCH S ROZDÍLNÝM ZPŮSOBEM VYUŽITÍ				
				<b>VÝŘEZ "C"</b>	
				<b>Z3/II/02.1-C</b>	

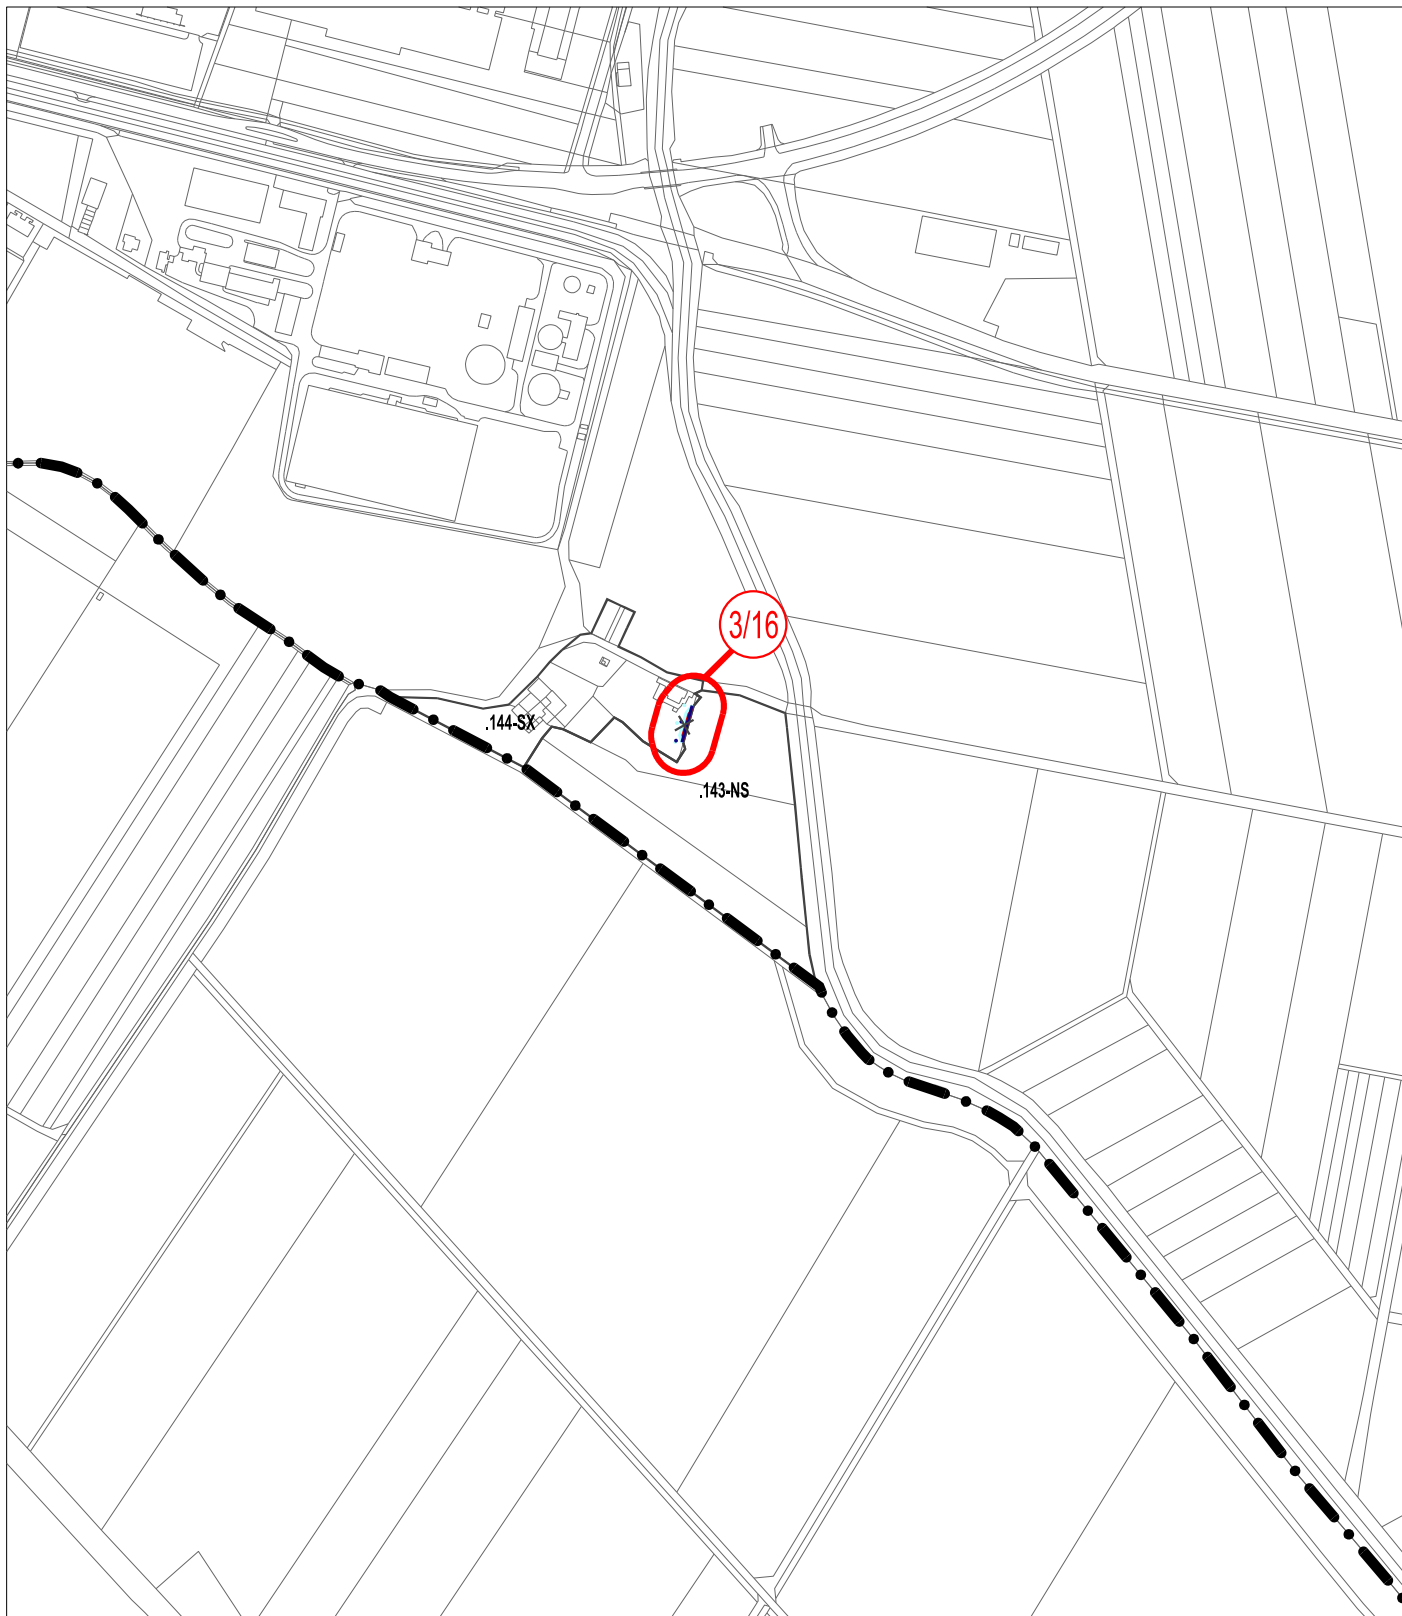

	PLOCHY SMÍŠENÉ NEZASTAVĚNÉHO ÚZEMÍ - NS (PL. ZMĚN)		POLOHOPIS - KATASTRÁLNÍ MAPA	<b>ÚP KRALICE NA HANÉ</b> ZMĚNA Č. 3	
	PLOCHA ZMĚN V KRAJINĚ A JEJÍ KÓD				
	KÓD PLOCHY S ROZDÍLNÝM ZPŮSOBEM VYUŽITÍ			DATUM:	2024
	KÓD LOKALITY			MĚŘÍTKO:	1 : 5 000
	ROZHRANÍ PLOCH S ROZDÍLNÝM ZPŮSOBEM VYUŽITÍ			knesl kynčl architekti s.r.o. Šumavská 416/15, 602 00 Brno tel./fax: +420 541 592 134 www.knesl-kyncl.com	
	HRANICE SPRÁVNÍHO ÚZEMÍ MĚSTYSE KRALICE NA HANÉ				
				<b>VÝŘEZ "D"</b>	
				<b>Z3/II/02.1-D</b>	

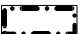

	PLOCHY SMÍŠENÉ OBYTNÉ - SX (PL. STABILIZOVANÉ)		ROZHRANÍ PLOCH S ROZDÍLNÝM ZPŮSOBEM VYUŽITÍ	<b>ÚP KRALICE NA HANĚ</b> ZMĚNA Č. 3	
	KÓD PLOCHY S ROZDÍLNÝM ZPŮSOBEM VYUŽITÍ		POLOHOPIS - KATASTRÁLNÍ MAPA		
	LOKALITA ZMĚNY			DATUM:	2024
	HRANICE ZASTAVĚNÉHO ÚZEMÍ			MĚŘÍTKO:	1 : 5 000
	HRANICE ZASTAVĚNÉHO ÚZEMÍ - ZRUŠENÁ			knesl kynčl architekti s.r.o. Šumavská 416/15, 602 00 Brno tel./fax: +420 541 592 134 www.knesl-kyncl.com	
	HRANICE SPRÁVNÍHO ÚZEMÍ MĚSTYSE KRALICE NA HANĚ				
<b>Z3/II/02.1 Hlavní výkres</b>			<b>VÝŘEZ "E"</b>		<b>Z3/II/02.1-E</b>

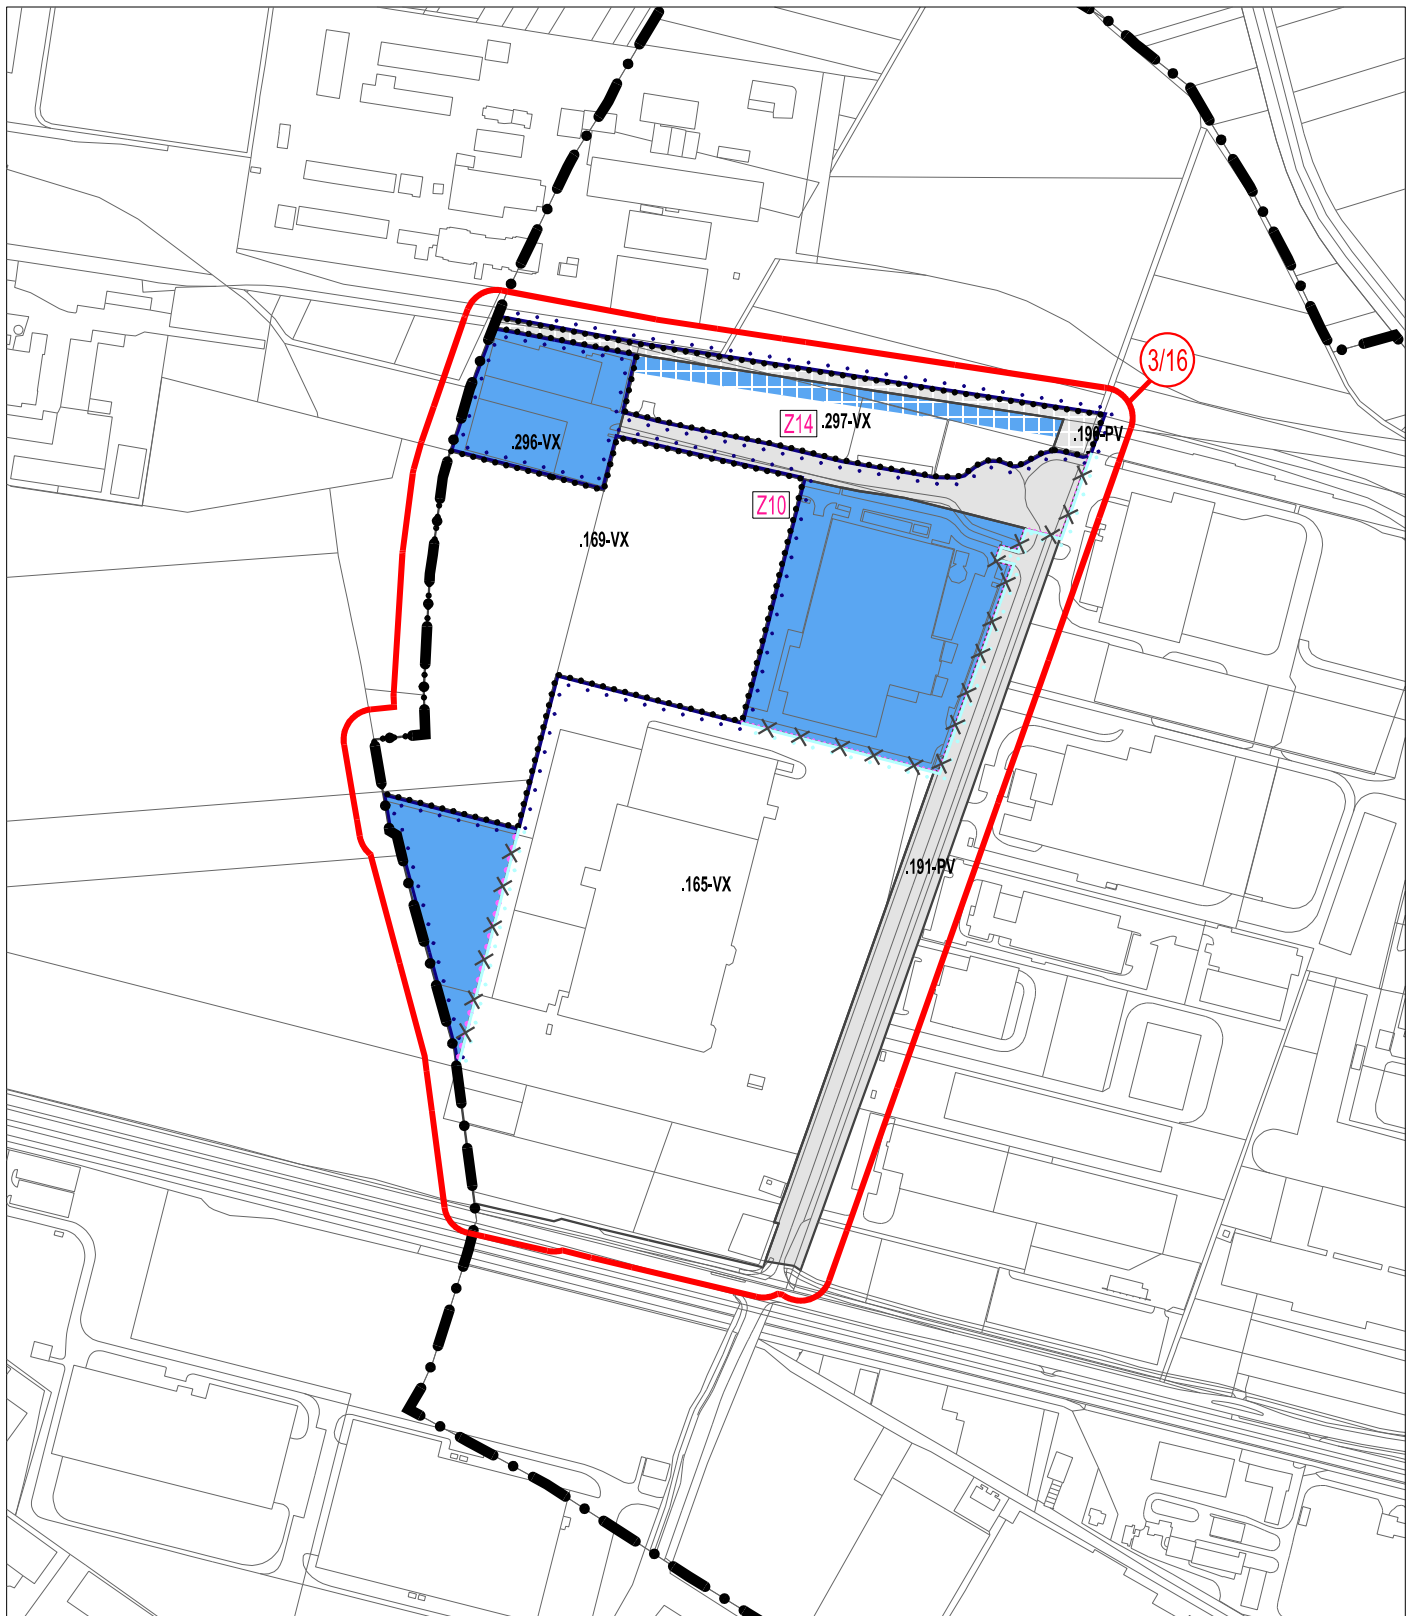

PLOCHY VÝROBY A SKLADOVÁNÍ - VX (PL. STABILIZOVANÉ)		ROZHRANÍ PLOCH		<b>ÚP KRALICE NA HANÉ</b> <b>ZMĚNA Č. 3</b>	
PLOCHY VÝROBY A SKLADOVÁNÍ - VX (PL. ZMĚN)		HRANICE ZASTAVĚNÉHO ÚZEMÍ			
PLOCHY VEŘEJNÝCH PROSTRANSTVÍ - PV (PL. STABILIZOVANÉ)		HRANICE SPRÁVNÍHO ÚZEMÍ MĚSTYSE KRALICE NA HANÉ		STUPEŇ:	VYDÁNÍ
PLOCHY VEŘEJNÝCH PROSTRANSTVÍ - PV (PL. ZMĚN)		HRANICE ZASTAVITELNÉHO ÚZEMÍ - ZRUŠENÁ		DATUM:	2024
PLOCHA ZASTAVITELNÁ A JEJÍ KÓD		HRANICE ZASTAVĚNÉHO ÚZEMÍ - ZRUŠENÁ		MĚŘITKO:	1 : 5 000
KÓD PLOCHY		POLOHOPIS - KATASTRÁLNÍ MAPA		knesl kynčl architekti s.r.o. Šumavská 416/15, 602 00 Brno tel./fax: +420 541 592 134 www.knesl-kyncl.com	
KÓD LOKALITY					
Z3/II/02.1	HLAVNÍ VÝKRES	VÝŘEZ "F"		Z3/II/02.1-F	