


	PLOCHA S PRVKY REGULAČNÍHO PLÁNU A JEJÍ KÓD		STAVEBNÍ ČÁRA - OTEVŘENÁ	ÚP KRALICE NA HANÉ ZMĚNA Č. 3		
	STAVEBNÍ ČÁST BLOKU		STAVEBNÍ ČÁRA - VOLNÁ			
	PŘEDZAHŘADKY S OPLOCENÍM		> X <	KÓTA UDÁVAJÍCÍ VZDÁLENOST V METRECH	STUPEŇ: VYDÁNÍ	
	NESTAVEBNÍ BLOK - PROSTRANSTVÍ			ROZHRANÍ PLOCH S ROZDÍLNÝM ZPŮSOBEM VYUŽITÍ	DATUM: 2024	
	ULIČNÍ PROSTRANSTVÍ		.000-XX	KÓD PLOCHY S ROZDÍLNÝM ZPŮSOBEM VYUŽITÍ	MĚŘÍTKO: 1 : 2 000	
	ULIČNÍ ČÁRA			POLOHOPIS - KATASTRÁLNÍ MAPA	knesl kyncl architekti s.r.o. Šumavská 416/15, 602 00 Brno tel./fax: +420 541 592 134 www.knesl-kyncl.com	
Z3/II/04 VÝKRES ČÁSTI ÚZEMNÍHO PLÁNU S PRVKY REGULAČNÍHO PLÁNU				VÝŘEZ "A"		
					Z3/II/04-A	

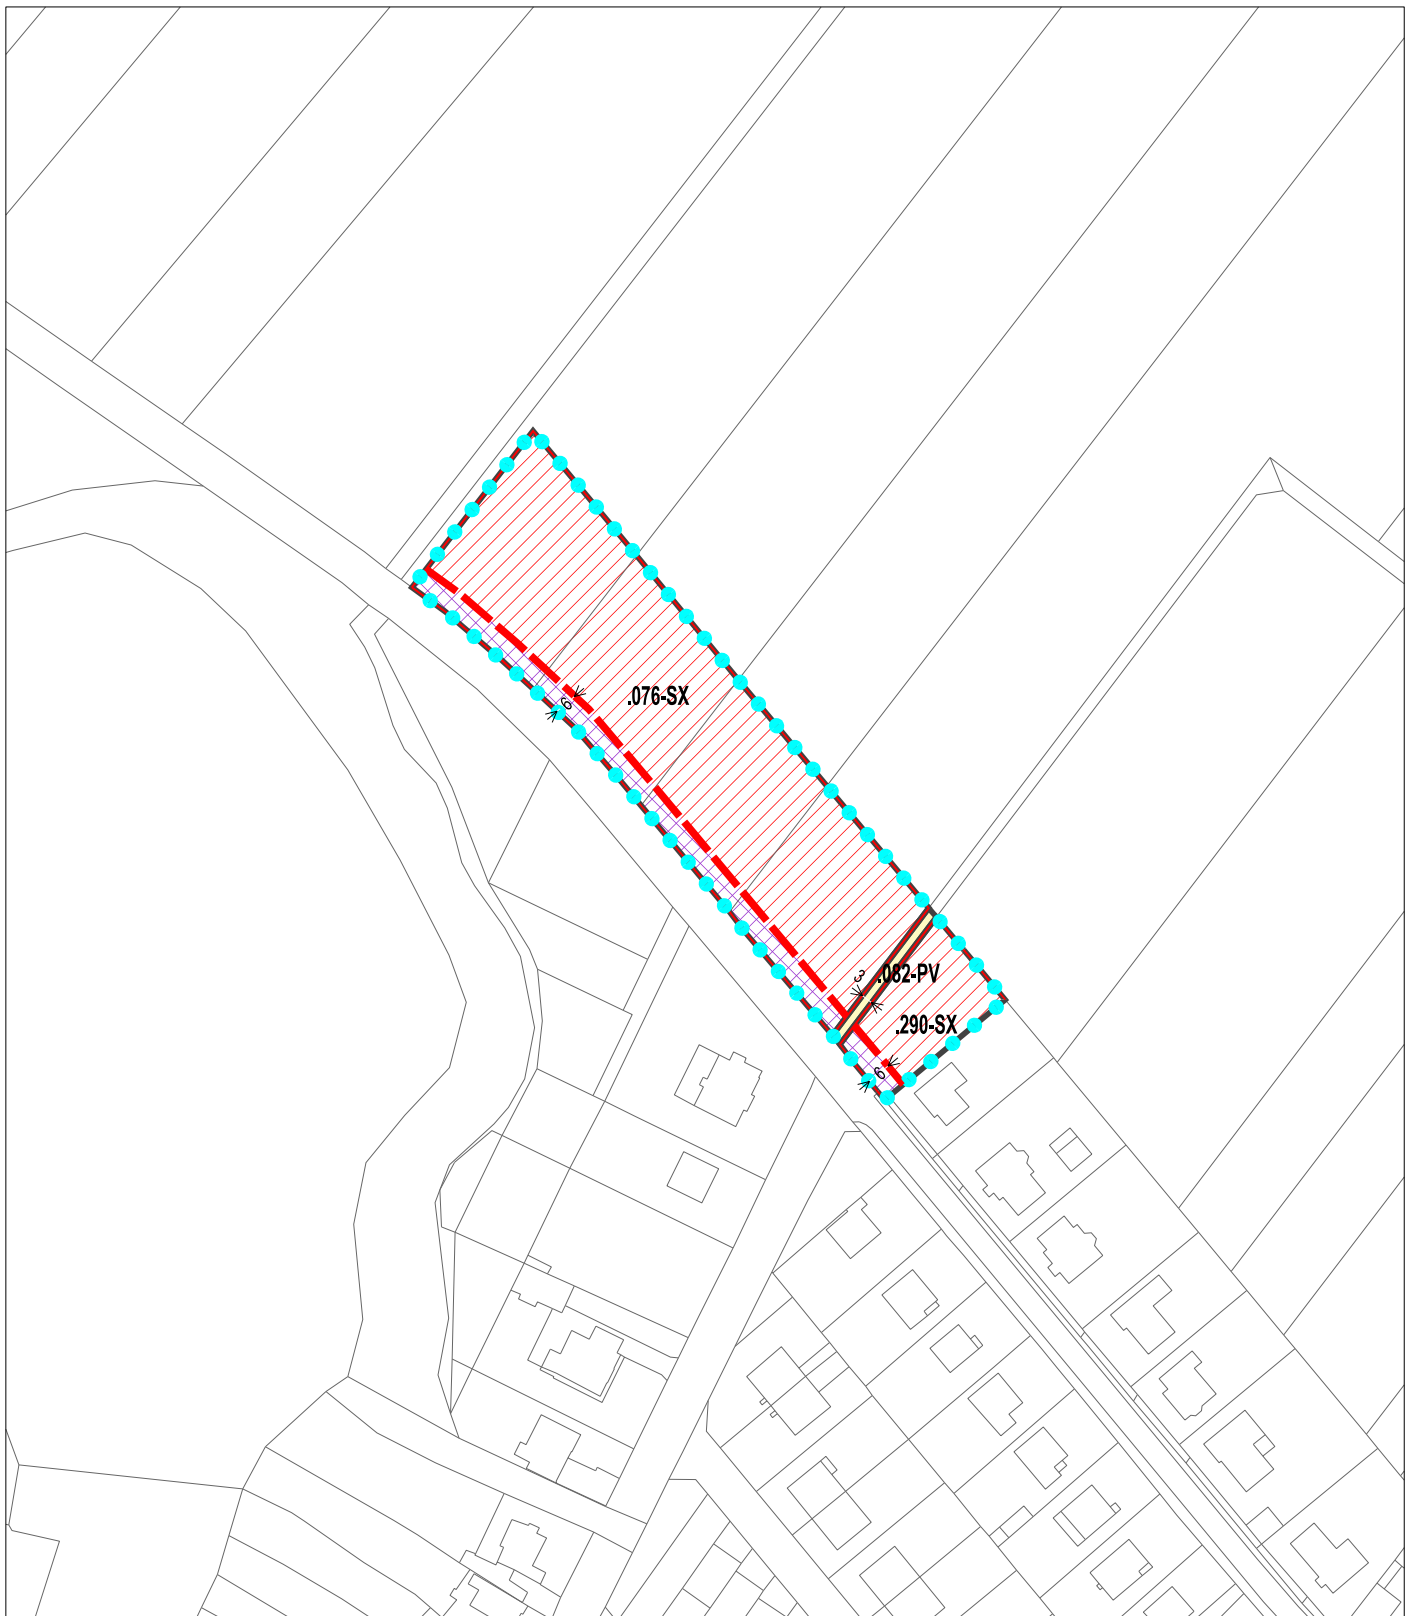

	PLOCHA S PRVKY REGULAČNÍHO PLÁNU		KÓTA UDÁVAJÍCÍ VZDÁLENOST V METRECH	ÚP KRALICE NA HANÉ ZMĚNA Č. 3 STUPEŇ: VYDÁNÍ DATUM: 2024 MĚŘÍTKO: 1 : 2 000 knesl kyncl architekti s.r.o. Šumavská 416/15, 602 00 Brno tel./fax: +420 541 592 134 www.knesl-kyncl.com			
	STAVEBNÍ ČÁST BLOKU		ROZHRAŇÍ PLOCH S ROZDÍLNÝM ZPŮSOBEM VYUŽITÍ				
	PŘEDZAHŘÁDKY S OPLOCENÍM		KÓD PLOCHY S ROZDÍLNÝM ZPŮSOBEM VYUŽITÍ				
	ULIČNÍ PROSTRANSTVÍ		POLOHOPIS - KATASTRÁLNÍ MAPA				
	ULIČNÍ ČÁRA						
	STAVEBNÍ ČÁRA - OTEVŘENÁ			Z3/II/04	VÝKRES ČÁSTI ÚZEMNÍHO PLÁNU S PRVKY REGULAČNÍHO PLÁNU	VÝŘEZ "B"	Z3/II/04-B