II/01 KOORDINAČNÍ VÝKRES

KRALICE NA HANÉ

ÚZEMNÍ PLÁN

ÚPLNÉ ZNĚNÍ PO VYDÁNÍ ZMĚN Č. 1, 2, 3

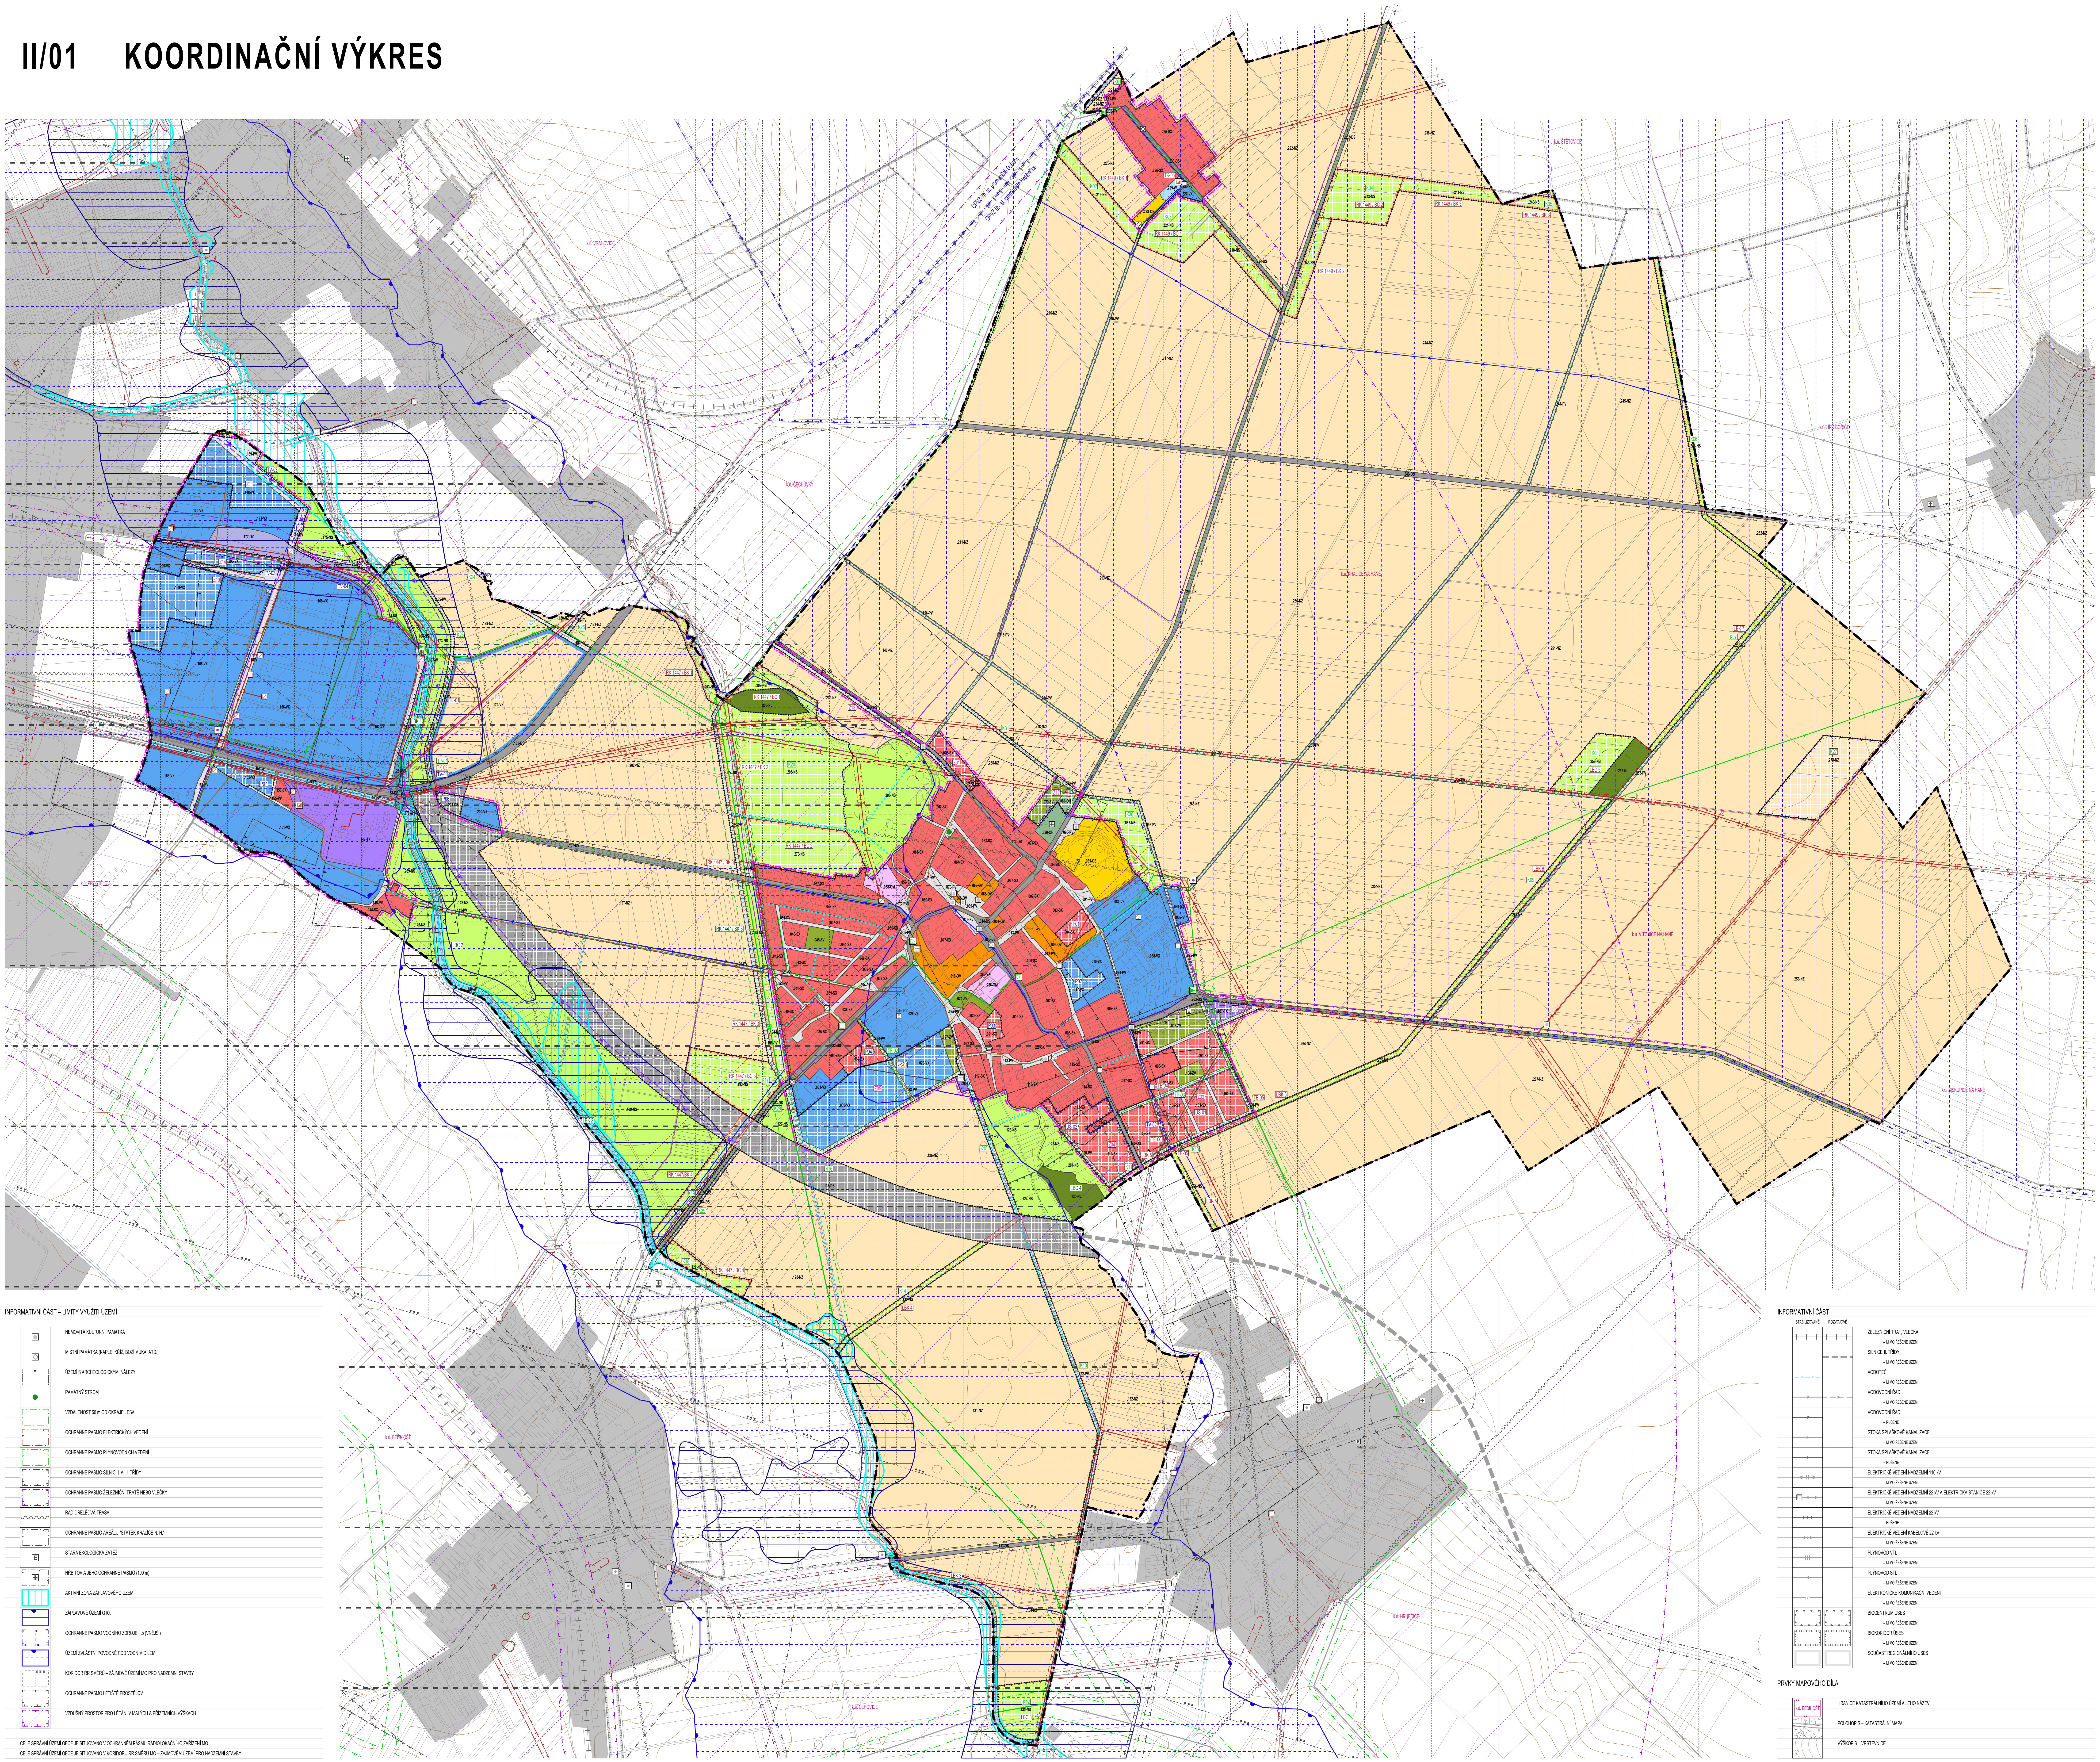

PLOCHY S ROZDÍLNÝM ZPŮSOBEM VYUŽITÍ – viz bod 7. výrokové části Územního plánu

PL. STABILIZOVANÉ	PL. ZMĚN	ÚZEMNÍ REZERVY	
.000-SX	.000-SX	R00	PLOCHY SMÍŠENÉ OBYTNÉ (SX)
.000-OM	.000-OM	R00	PLOCHY OBČANSKÉHO VYBAVENÍ – KOMERČNÍ ZAŘÍZENÍ MALÁ A STŘEDNÍ (OM)
.000-OV	.000-OV	R00	PLOCHY OBČANSKÉHO VYBAVENÍ – VEŘEJNÁ INFRASTRUKTURA (OV)
.000-OS	.000-OS	R00	PLOCHY OBČANSKÉHO VYBAVENÍ – TĚLOVÝCHOVNÁ A SPORTOVNÍ ZAŘÍZENÍ (OS)
.000-OH	.000-OH	R00	PLOCHY OBČANSKÉHO VYBAVENÍ – HŘBITOVY (OH)
.000-ZV	.000-ZV	R00	PLOCHY VEŘEJNÝCH PROSTRANSTVÍ – VEŘEJNÁ ZELEŇ (ZV)
.000-PV	.000-PV	R00	PLOCHY VEŘEJNÝCH PROSTRANSTVÍ (PV)
.000-DS	.000-DS	R00	PLOCHY DOPRAVNÍ INFRASTRUKTURY – SILNIČNÍ (DS)
.000-DZ	.000-DZ	R00	PLOCHY DOPRAVNÍ INFRASTRUKTURY – ŽELEZNIČNÍ (DZ)
.000-TX	.000-TX	R00	PLOCHY TECHNICKÉ INFRASTRUKTURY (TX)
.000-VX	.000-VX	R00	PLOCHY VÝROBY A SKLADOVÁNÍ (VX)
.000-NL	.000-NL	R00	PLOCHY LESNÍ (NL)
.000-NS	.000-NS	R00	PLOCHY SMÍŠENÉ NEZASTAVĚNÉHO ÚZEMÍ (NS)
.000-NZ	.000-NZ	R00	PLOCHY ZEMĚDĚLSKÉ (NZ)
.000-W	.000-W	R00	PLOCHY VODNÍ A VODOHOSPODÁŘSKÉ (W)

ROZHRANÍ PLOCH

.000-XX KÓD PLOCHY

.000-XX
- VZTAŽNÝ BOD KÓDU
- UNIKÁTNÍ ČÍSLO PLOCHY
- KÓD TYPU PLOCHY S ROZDÍLNÝM ZPŮSOBEM VYUŽITÍ

ROZVOJOVÉ PLOCHY – viz bod 3.5.2. výrokové části Územního plánu

Z00	PLOCHA ZASTAVITELNÁ A JEJÍ KÓD
P00	PLOCHA PŘESTAVBY A JEJÍ KÓD
K00	PLOCHA ZMĚN V KRAJINĚ A JEJÍ KÓD

TRASY – viz bod 5. výrokové části Územního plánu

○ ○ ○ ○	STROMOŘADÍ
·······	PĚŠÍ PROPOJENÍ

ÚZEMNÍ SYSTÉM EKOLOGICKÉ STABILITY – viz bod 6.9. výrokové části Územního plánu

STABILIZOVANÉ	ZMĚNY	
XXX 0	XXX 0	BIOCENTRUM ÚSES A JEHO KÓD
XXX 0	XXX 0	BIOKORIDOR ÚSES A JEHO KÓD
		SOUČÁST REGIONÁLNÍHO ÚSES

HRANICE

- HRANICE ŘEŠENÉHO ÚZEMÍ – SPRÁVNÍHO ÚZEMÍ MĚSTYSE KRALICE NA HANÉ
- HRANICE ZASTAVĚNÉHO ÚZEMÍ
  – viz bod 2. výrokové části Územního plánu
- HRANICE ZASTAVITELNÉHO ÚZEMÍ
  – viz bod 3.5.5. výrokové části Územního plánu
- US-00 PLOCHA, VE KTERÉ JE ROZHODOVÁNÍ O ZMĚNÁCH V ÚZEMÍ PODMÍNĚNO ZPRACOVÁNÍM ÚZEMNÍ STUDIE, A JEJÍ KÓD
  – viz bod 12. výrokové části Územního plánu

TRASY TECHNICKÉ INFRASTRUKTURY – viz bod 5. výrokové části Územního plánu

STABILIZOVANÉ	ROZVOJOVÉ	ÚZEMNÍ REZERVA	
			VODOTEČ
			VODOVODNÍ ŘAD
			STOKA SPLAŠKOVÉ KANALIZACE
			ELEKTRICKÉ VEDENÍ 110 kV
			ELEKTRICKÉ VEDENÍ 22 kV
			PLYNOVOD VTL
			PLYNOVOD STL
			ELEKTRONICKÉ KOMUNIKAČNÍ VEDENÍ

TV-00	KÓD ROZVOJOVÉ TRASY TECHNICKÉ INFRASTRUKTURY – PRO ZÁSOBOVÁNÍ VODOU
TK-00	KÓD ROZVOJOVÉ TRASY TECHNICKÉ INFRASTRUKTURY – PRO ODKANALIZOVÁNÍ
TE-00	KÓD ROZVOJOVÉ TRASY TECHNICKÉ INFRASTRUKTURY – PRO ZÁSOBOVÁNÍ ELEKTRICKOU ENERGIÍ
TP-00	KÓD ROZVOJOVÉ TRASY TECHNICKÉ INFRASTRUKTURY – PRO ZÁSOBOVÁNÍ PLYNEM

KONCEPČNÍ PRVKY TECHNICKÉ INFRASTRUKTURY – viz bod 5. výrokové části Územního plánu

STABILIZOVANÉ	ROZVOJOVÉ	ÚZEMNÍ REZERVA	
◩	◩		ČISTÍRNA ODPADNÍCH VOD
⊟			ČERPACÍ STANICE ODPADNÍCH VOD
	◎		SBĚRNÝ DVŮR
⧄	⧄		ELEKTRICKÁ STANICE 22/0,4 kV
▶			REGULAČNÍ STANICE VTL/STL
▷			REGULAČNÍ STANICE STL/NTL
⊡			ELEKTRONICKÉ KOMUNIKAČNÍ ZAŘÍZENÍ
			LINIOVÁ PROTIPOVODŇOVÁ OCHRANA

INFORMATIVNÍ ČÁST – LIMITY VYUŽITÍ ÚZEMÍ

- NEMOVITÁ KULTURNÍ PAMÁTKA
- MÍSTNÍ PAMÁTKA (KAPLE, KŘÍŽ, BOŽÍ MUKA, ATD.)
- ÚZEMÍ S ARCHEOLOGICKÝMI NÁLEZY
- PAMÁTNÝ STROM
- VZDÁLENOST 50 m OD OKRAJE LESA
- OCHRANNÉ PÁSMO ELEKTRICKÝCH VEDENÍ
- OCHRANNÉ PÁSMO PLYNOVODNÍCH VEDENÍ
- OCHRANNÉ PÁSMO SILNIC II. A III. TŘÍDY
- OCHRANNÉ PÁSMO ŽELEZNIČNÍ TRATĚ NEBO VLEČKY
- RADIORELÉOVÁ TRASA
- OCHRANNÉ PÁSMO AREÁLU "STATEK KRALICE N. H."
- STARÁ EKOLOGICKÁ ZÁTĚŽ
- HŘBITOV A JEHO OCHRANNÉ PÁSMO (100 m)
- AKTIVNÍ ZÓNA ZÁPLAVOVÉHO ÚZEMÍ
- ZÁPLAVOVÉ ÚZEMÍ Q100
- OCHRANNÉ PÁSMO VODNÍHO ZDROJE II.b (VNĚJŠÍ)
- ÚZEMÍ ZVLÁŠTNÍ POVODNĚ POD VODNÍM DÍLEM
- KORIDOR RR SMĚRŮ – ZÁJMOVÉ ÚZEMÍ MO PRO NADZEMNÍ STAVBY
- OCHRANNÉ PÁSMO LETIŠTĚ PROSTĚJOV
- VZDUŠNÝ PROSTOR PRO LÉTÁNÍ V MALÝCH A PŘÍZEMNÍCH VÝŠKÁCH

CELÉ SPRÁVNÍ ÚZEMÍ OBCE JE SITUOVÁNO V OCHRANNÉM PÁSMU RADIOLOKAČNÍHO ZAŘÍZENÍ MO

CELÉ SPRÁVNÍ ÚZEMÍ OBCE JE SITUOVÁNO V KORIDORU RR SMĚRŮ MO – ZÁJMOVÉM ÚZEMÍ PRO NADZEMNÍ STAVBY

INFORMATIVNÍ ČÁST

STABILIZOVANÉ	ROZVOJOVÉ	
		ŽELEZNIČNÍ TRAŤ, VLEČKA – MIMO ŘEŠENÉ ÚZEMÍ
		SILNICE II. TŘÍDY – MIMO ŘEŠENÉ ÚZEMÍ
		VODOTEČ – MIMO ŘEŠENÉ ÚZEMÍ
		VODOVODNÍ ŘAD – MIMO ŘEŠENÉ ÚZEMÍ
		VODOVODNÍ ŘAD – RUŠENÉ
		STOKA SPLAŠKOVÉ KANALIZACE – MIMO ŘEŠENÉ ÚZEMÍ
		STOKA SPLAŠKOVÉ KANALIZACE – RUŠENÉ
		ELEKTRICKÉ VEDENÍ NADZEMNÍ 110 kV – MIMO ŘEŠENÉ ÚZEMÍ
		ELEKTRICKÉ VEDENÍ NADZEMNÍ 22 kV A ELEKTRICKÁ STANICE 22 kV – MIMO ŘEŠENÉ ÚZEMÍ
		ELEKTRICKÉ VEDENÍ NADZEMNÍ 22 kV – RUŠENÉ
		ELEKTRICKÉ VEDENÍ KABELOVÉ 22 kV – MIMO ŘEŠENÉ ÚZEMÍ
		PLYNOVOD VTL – MIMO ŘEŠENÉ ÚZEMÍ
		PLYNOVOD STL – MIMO ŘEŠENÉ ÚZEMÍ
		ELEKTRONICKÉ KOMUNIKAČNÍ VEDENÍ – MIMO ŘEŠENÉ ÚZEMÍ
		BIOCENTRUM ÚSES – MIMO ŘEŠENÉ ÚZEMÍ
		BIOKORIDOR ÚSES – MIMO ŘEŠENÉ ÚZEMÍ
		SOUČÁST REGIONÁLNÍHO ÚSES – MIMO ŘEŠENÉ ÚZEMÍ

PRVKY MAPOVÉHO DÍLA

k.ú. BEDIHOŠŤ	HRANICE KATASTRÁLNÍHO ÚZEMÍ A JEHO NÁZEV
	POLOHOPIS – KATASTRÁLNÍ MAPA
	VÝŠKOPIS – VRSTEVNICE

0 50 100 250 500 850 m

ZÁZNAM O ÚČINNOSTI

Správní orgán, který změnu územního plánu vydal:
Zastupitelstvo městyse Kralice na Hané

Pořadové číslo poslední změny:
Změna č. 3

Datum nabytí účinnosti poslední změny:
.....

Pořizovatel:
Magistrát města Prostějova, Odbor územního plánování a památkové péče, Nám. T. G. Masaryka 130/14, 796 01 Prostějov

Oprávněná osoba pořizovatele:
Ing. Pavla Korhonová, referent pořizování ÚPP a ÚPD

(otisk úředního razítka)

Zpracovatel:
knesl kynčl architekti s.r.o.
Šumavská 416/15, 602 00 Brno

Garant projektu:
doc. Ing. arch. Jakub Kynčl, Ph.D.
ČKA 02672

knesl kynčl architekti s.r.o.
Šumavská 416/15, 602 00 Brno
tel./fax: +420 541 592 134
www.knesl-kyncl.com

Název akce:
ÚZEMNÍ PLÁN KRALICE NA HANÉ
ÚPLNÉ ZNĚNÍ PO VYDÁNÍ ZMĚN Č. 1, 2, 3

Datum: 2024
Formát: 1470 x 1066 mm
Číslo zakázky: 00385_70

Název výkresu:
KOORDINAČNÍ VÝKRES

Měřítko: 1 : 5 000
Číslo výkresu: II/01