

SITUACE UZAVÍRKY



LEGENDA:

**A15**

**IP4**

**IP4**

PŘECHODNÉ DOPRAVNÍ ZNAČENÍ

STÁVAJÍCÍ DOPRAVNÍ ZNAČENÍ

STÁVAJÍCÍ DOPRAVNÍ ZNAČENÍ DOČASNĚ ZRUŠENÉ






PRACOVNÍ MÍSTO


TEXT DODATKOVÉ TABULKY

POZNÁMKA:
- Umístění přechodného dopravního značení dle TP č.66 (Zásady pro označování pracovních míst na pozemních komunikacích)
- Stávající dopravní značení v rozporu s přechodnou úpravou provozu bude zneplatněno škrtnutím nebo zakryto.
- Dopravní značení B28 umístěno 7 dní před zahájením stavby.


PŘEHLEDOVÁ MAPA:

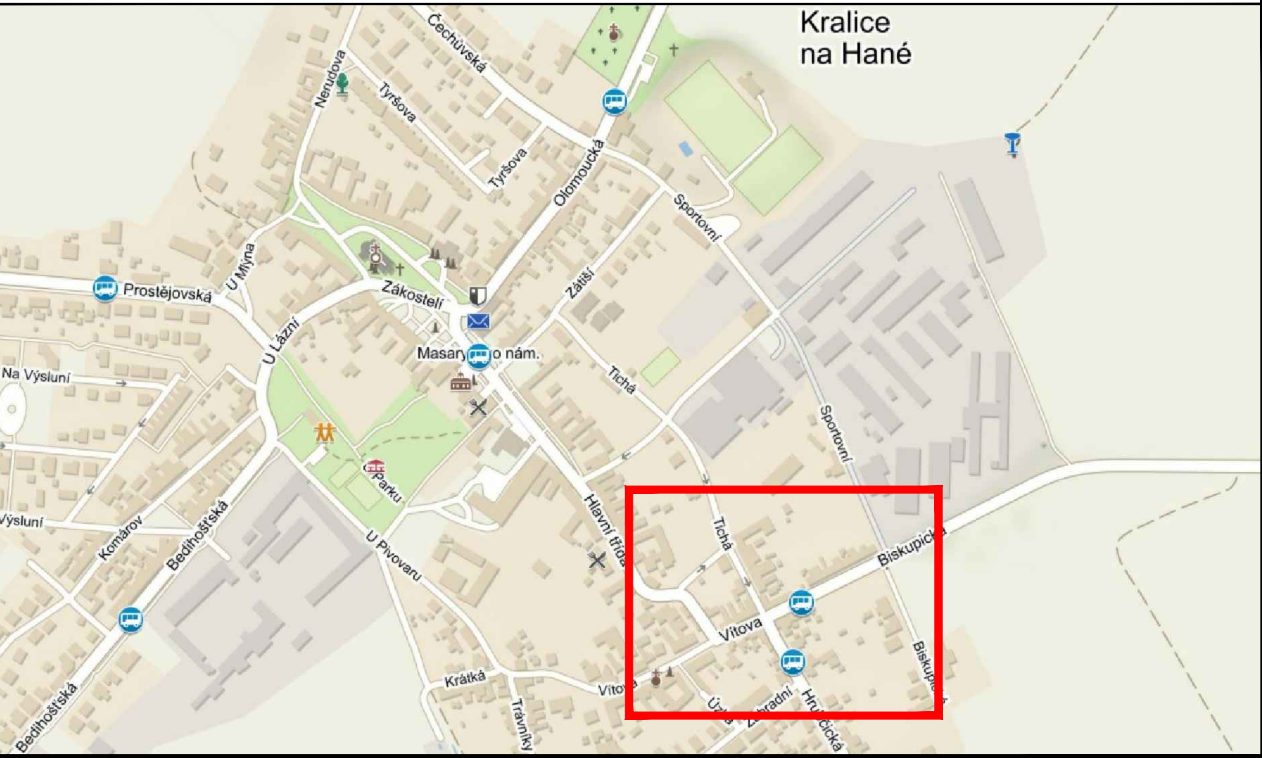



VZOROVÉ POSUVNÉ PRACOVNÍ MÍSTO

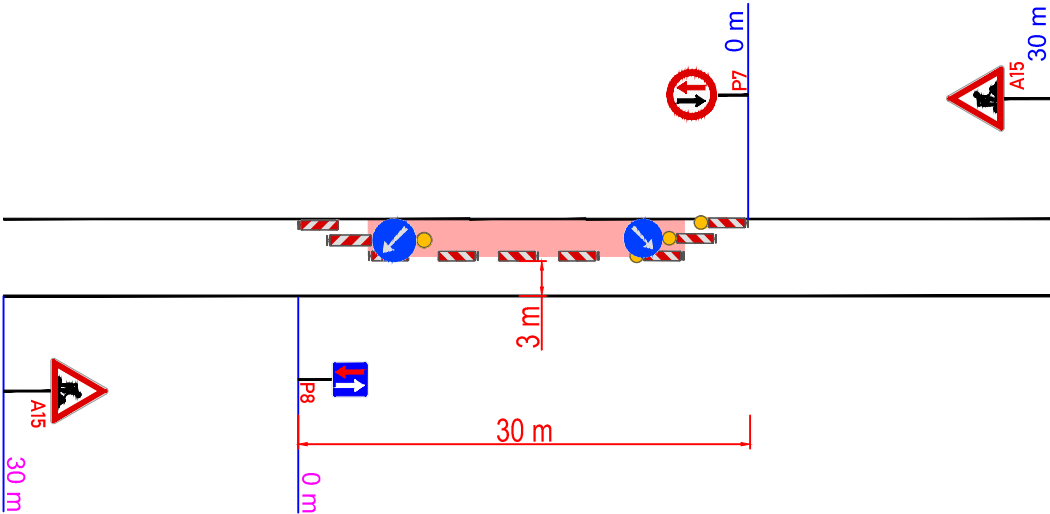

ETAPA 0

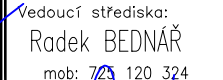DALSIKO s.r.o. – VRAHOVICKÁ 4251/18, 796 01 PROSTĚJOV, TELEFON: 725 120 324, INFO@DALSIKO.CZ, WWW.DALSIKO.CZ			
Vypracoval: Petr BEDNÁŘ – ML. podpis: 	Zodpovědný projektant: Petr BEDNÁŘ – ML. podpis: 	Vedoucí střediska: Radek BEDNÁŘ mob: 725 120 324 podpis: 	Zhotovitel: 
Technická kontrola: Radek BEDNÁŘ podpis: 	Vedoucí projektant: Radek BEDNÁŘ podpis: 	DALSIKO s.r.o., VRAHOVICKÁ 18, 796 01 PROSTĚJOV	

Místo: KRALICE NA HANÉ	Formát: 297x500
Akce: OPRAVA JEDNOTNÉ KANALIZACE KRALICE NA HANÉ, UL BISKUPICKÁ A VÍTOVA	Datum: 17.6.2021
Obsah: PŘECHODNÁ ÚPRAVA PROVOZU	Číslo přílohy: 1

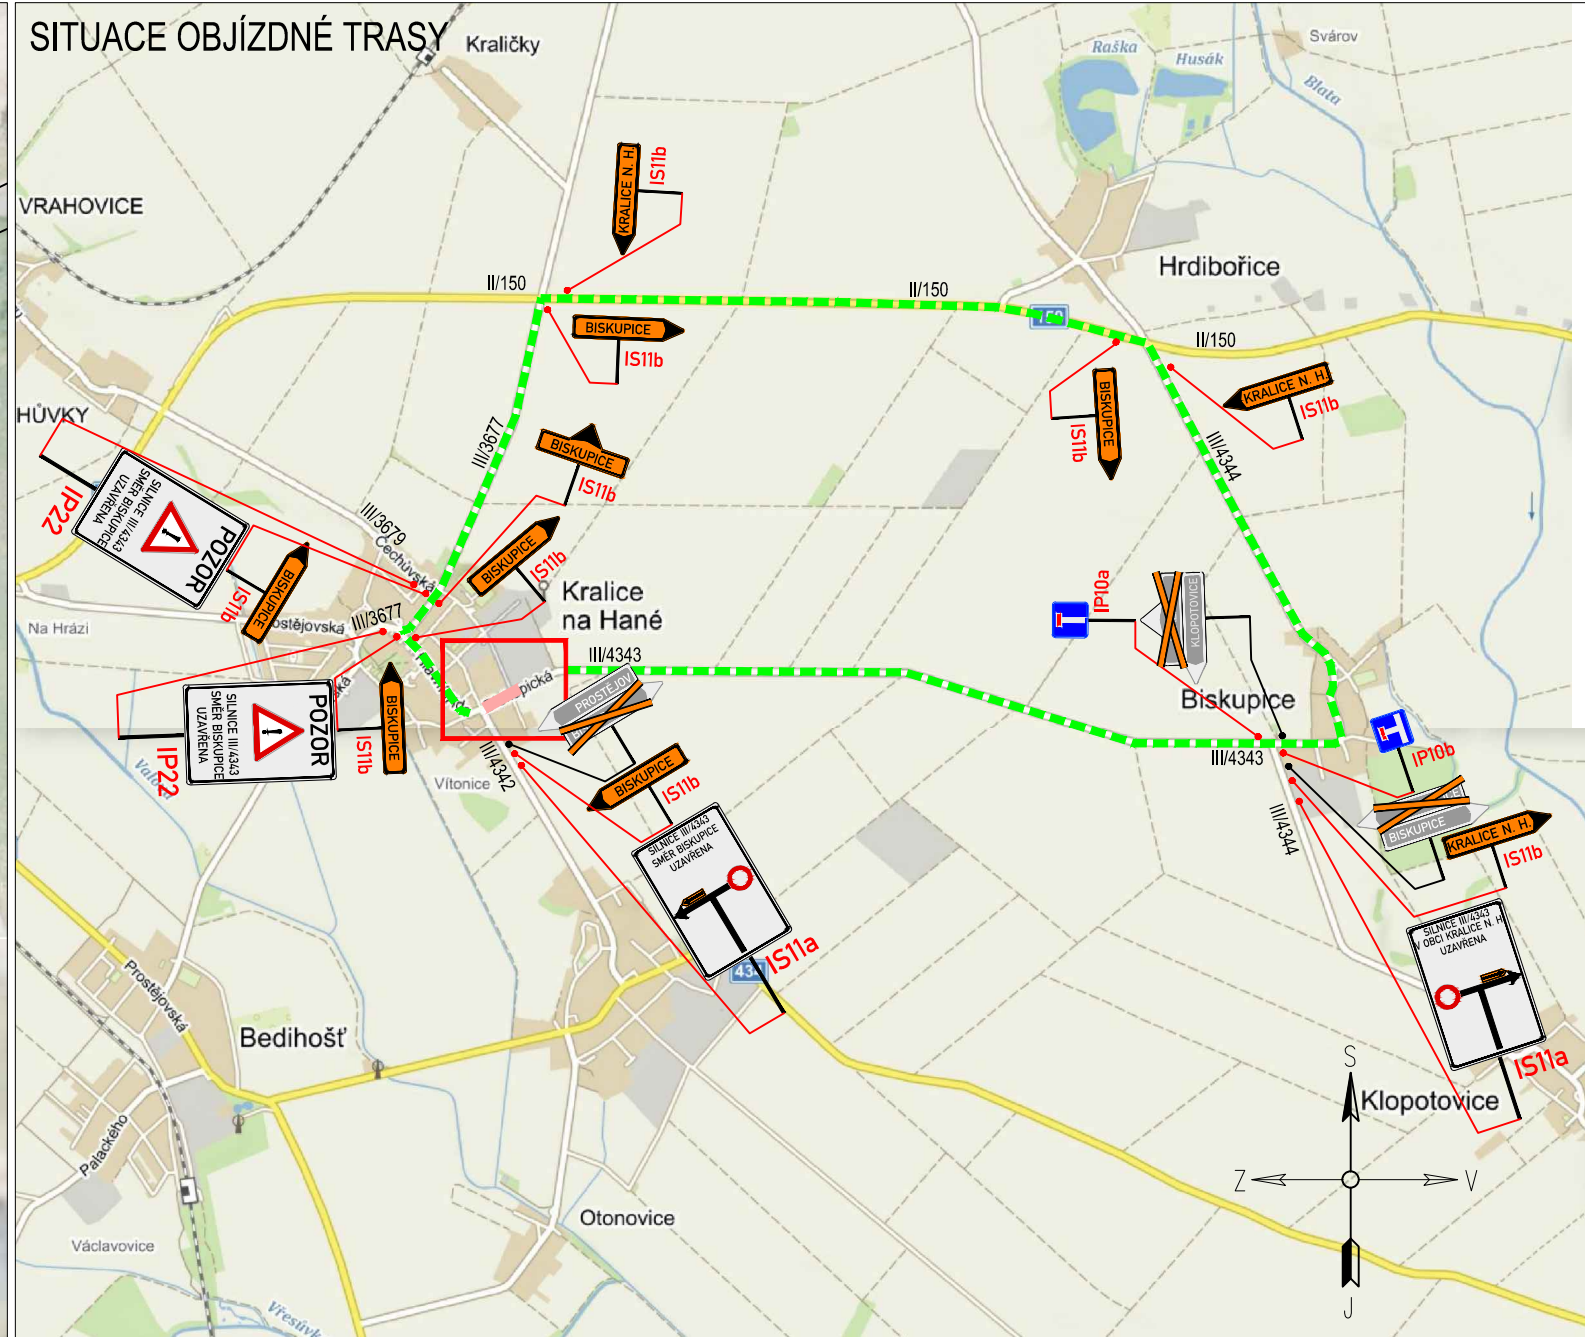
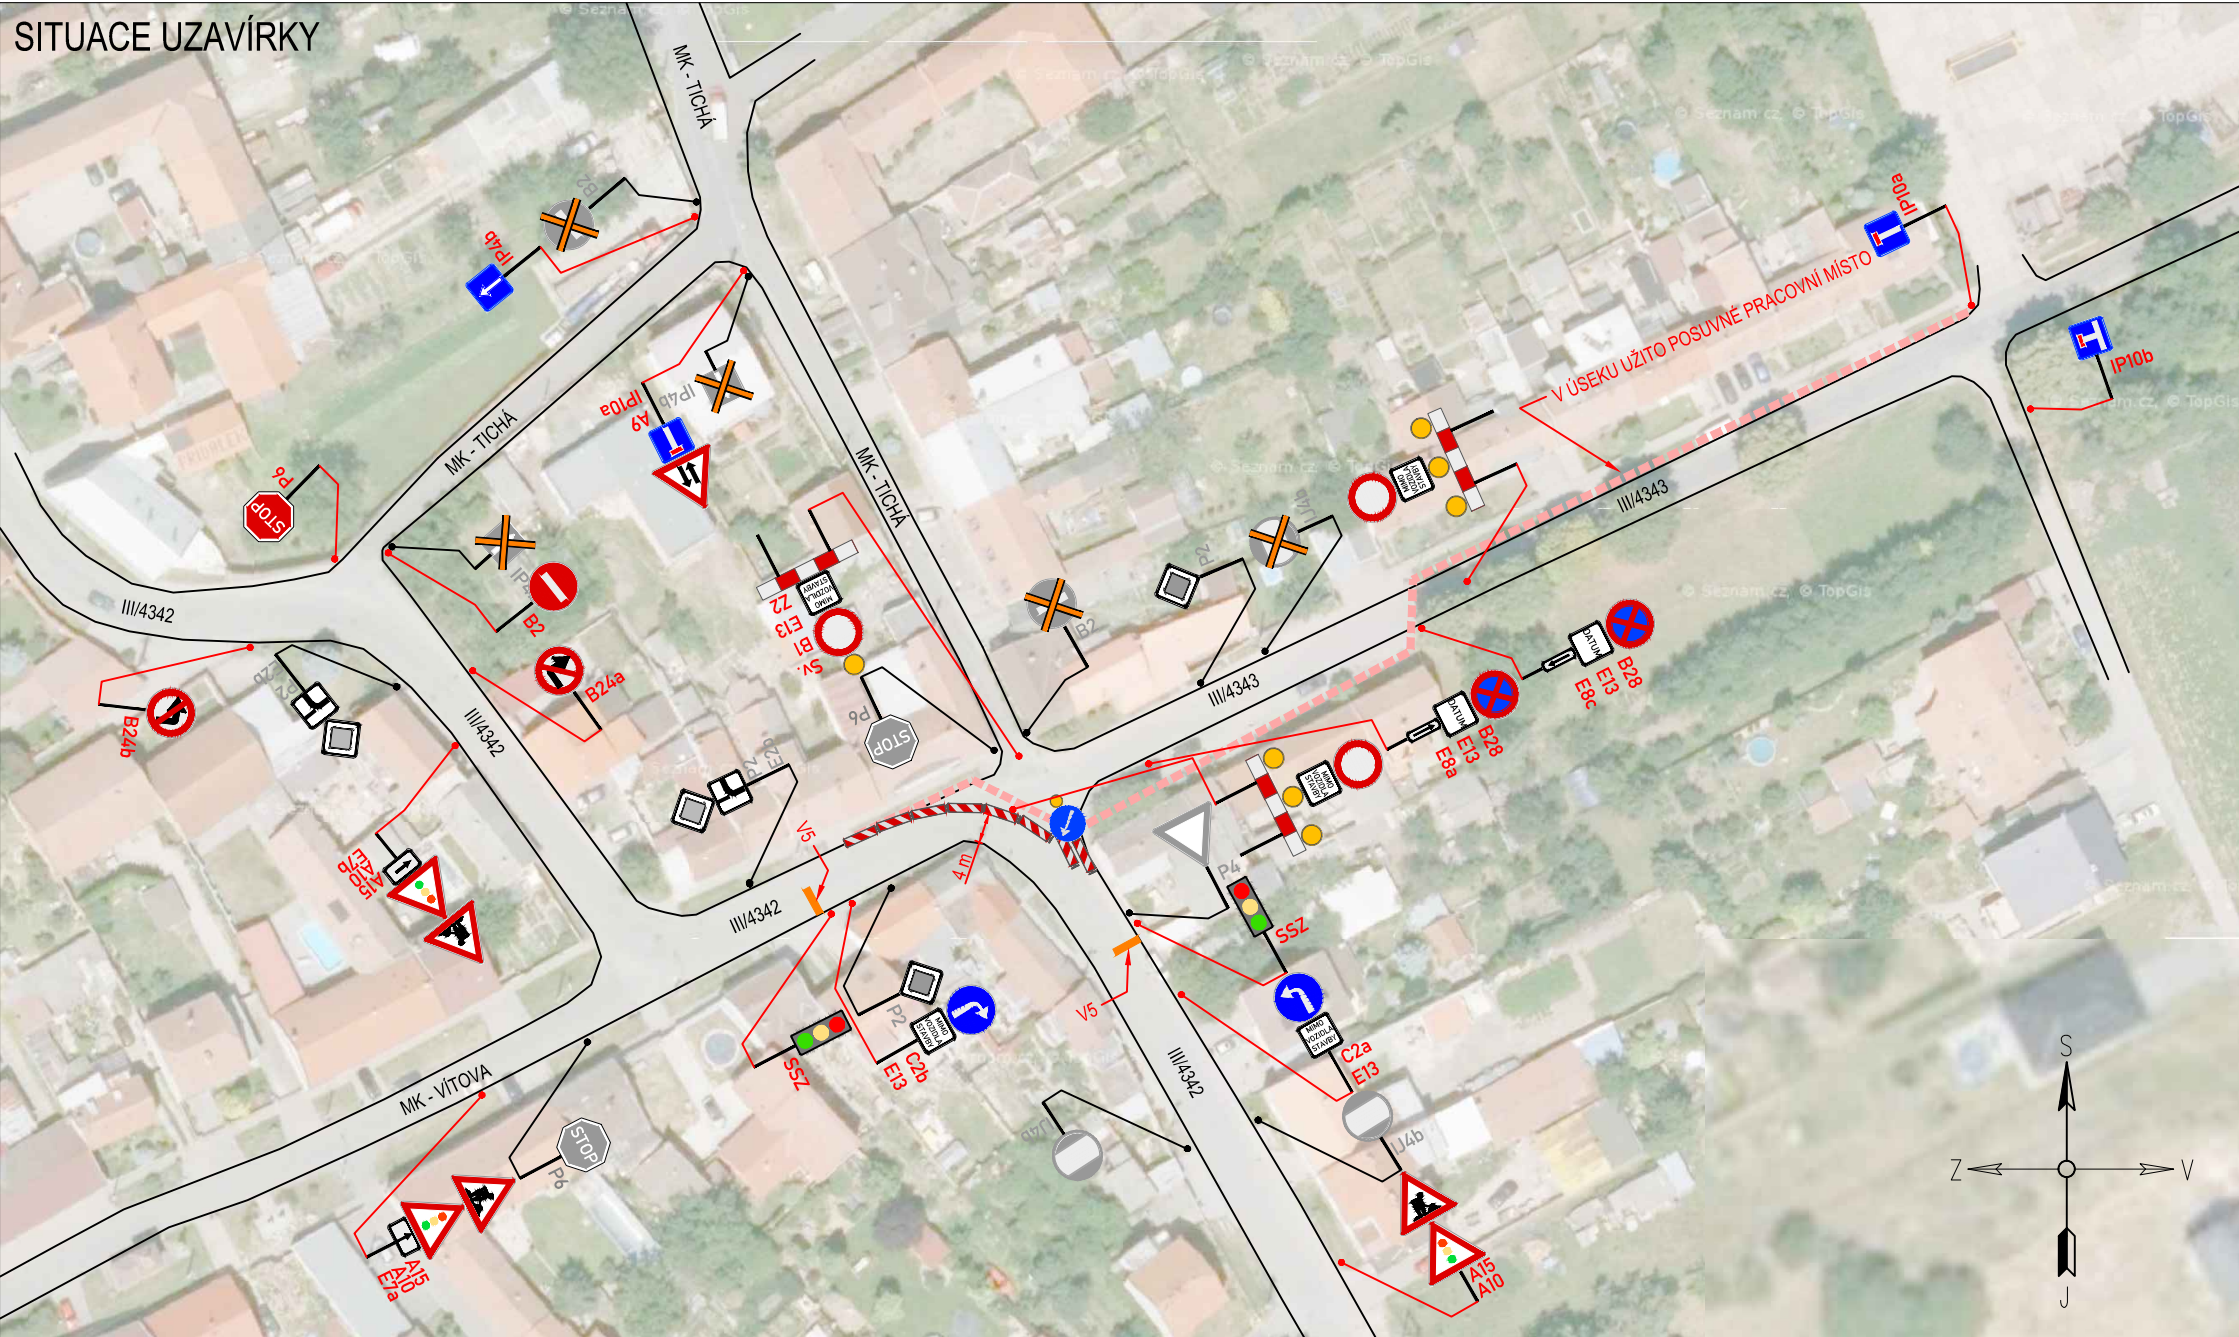


LEGENDA:

	PŘECHODNÉ DOPRAVNÍ ZNAČENÍ		PRACOVNÍ MÍSTO
	STÁVAJÍCÍ DOPRAVNÍ ZNAČENÍ		TEXT DODATKOVÉ TABULKY
	STÁVAJÍCÍ DOPRAVNÍ ZNAČENÍ DOČASNĚ ZRUŠENÉ		

POZNÁMKA:

- Umístění přechodného dopravního značení dle TP 8.66 (Zásady pro označování pracovních míst na pozemních komunikacích)
- Stávající dopravní značení v rozporu s přechodnou úpravou provozu bude zneplatněno škrtnutím nebo zakrytím.
- Dopravní značení B28 umístěno 7 dní před zahájením stavby.

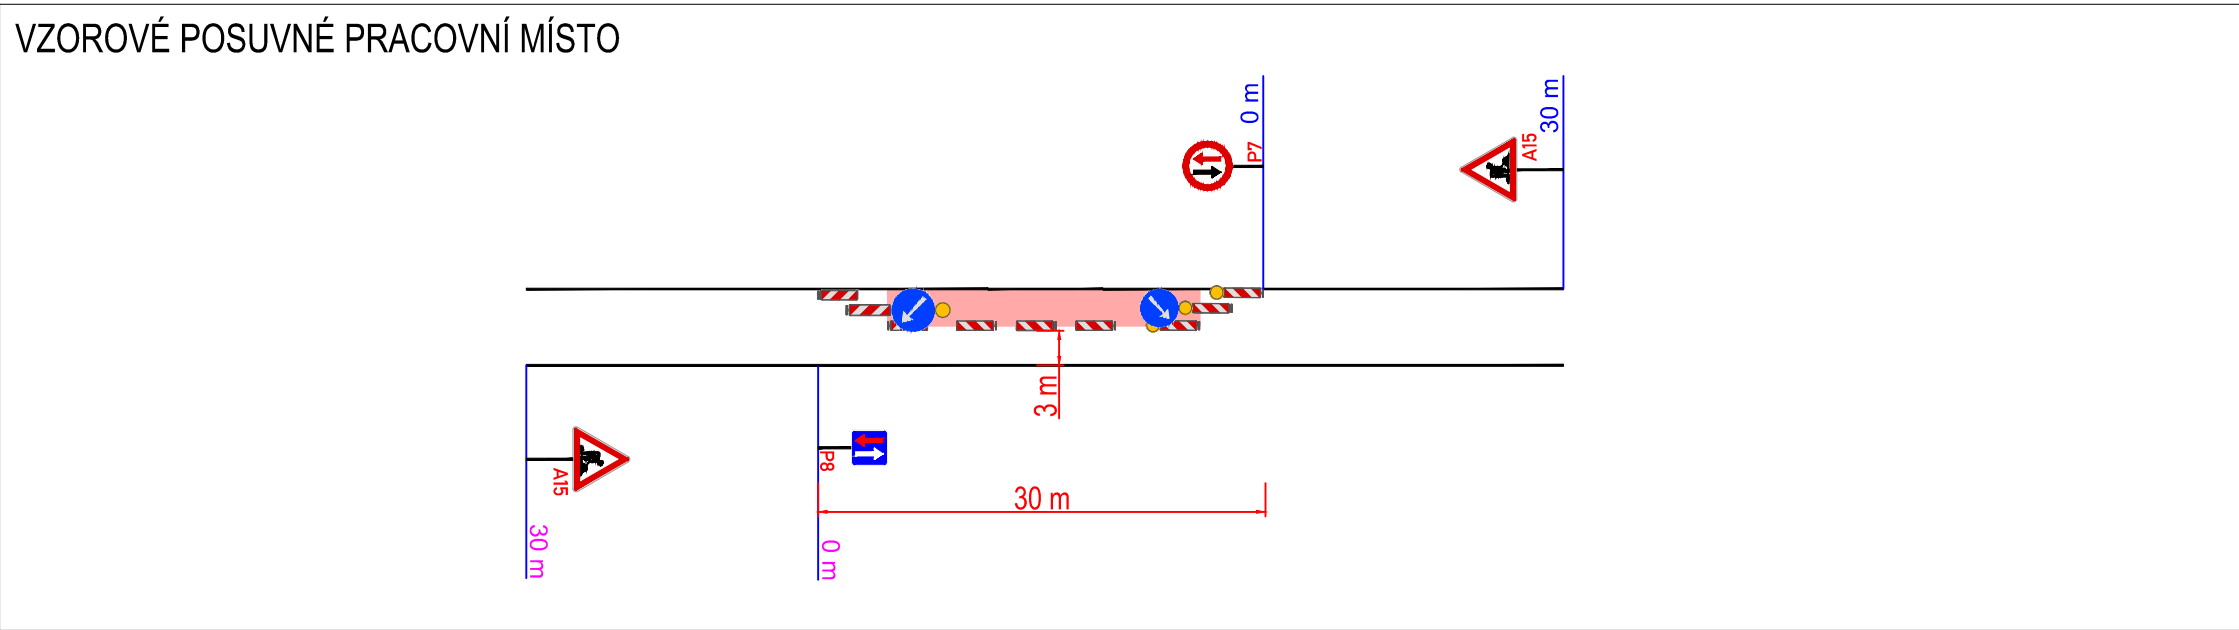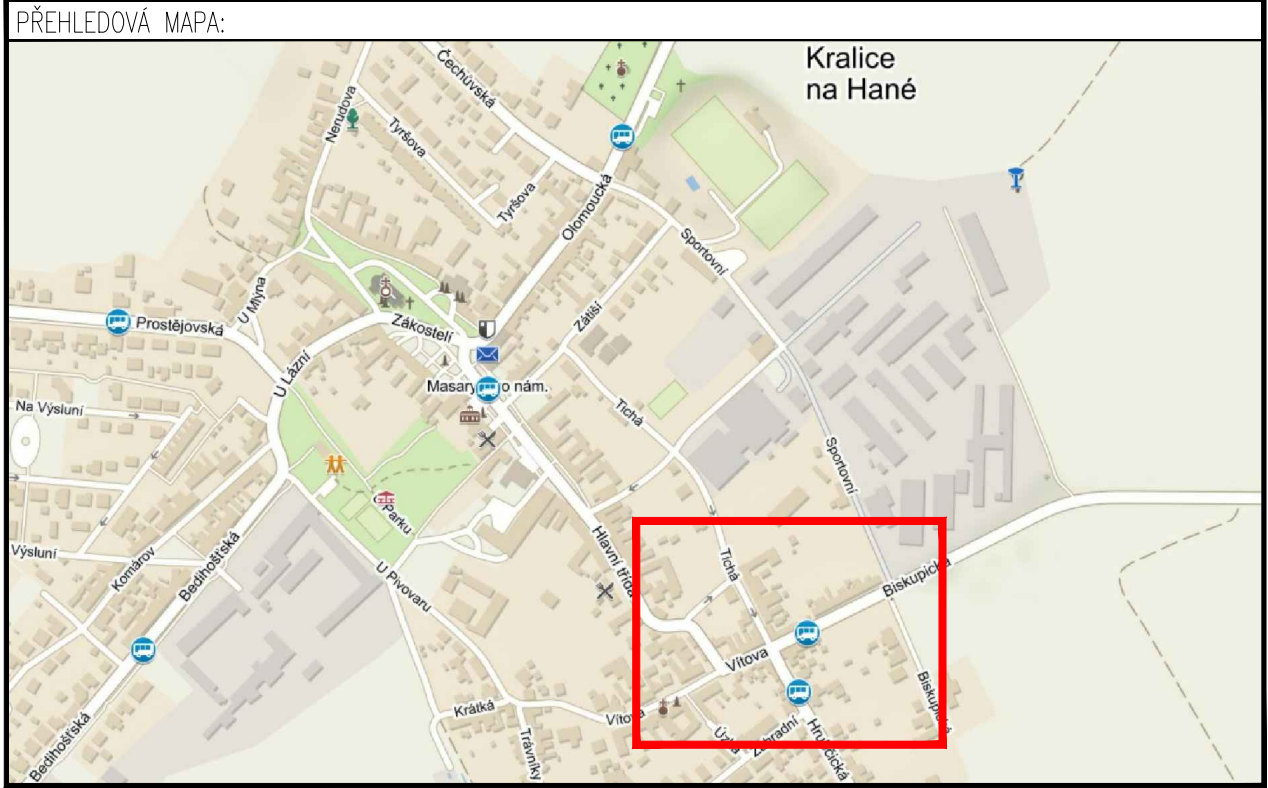


ETAPA 1


DALSIKO s.r.o. – VRAHOVICKÁ 4251/18, 796 01 PROSTĚJOV, TELEFON: 725 120 324, INFO@DALSIKO.CZ, WWW.DALSIKO.CZ				Zhotovitel:
Vypracoval: Petr BEDNÁŘ – ML. podpis:	Zodpovědný projektant: Petr BEDNÁŘ – ML. podpis:	Vedoucí střediska: Radek BEDNÁŘ mob: 725 120 324		
Technická kontrola: Radek BEDNÁŘ podpis:	Vedoucí projektant: Radek BEDNÁŘ podpis:			

Místo: KRALICE NA HANÉ	Formát: 297x700
Akce: OPRAVA JEDNOTNÉ KANALIZACE KRALICE NA HANÉ, UL BISKUPICKÁ A VÍTOVA	Datum: 17.6.2021
Obsah: PŘECHODNÁ ÚPRAVA PROVOZU	Číslo přílohy: 2

SITUACE UZAVÍRKY

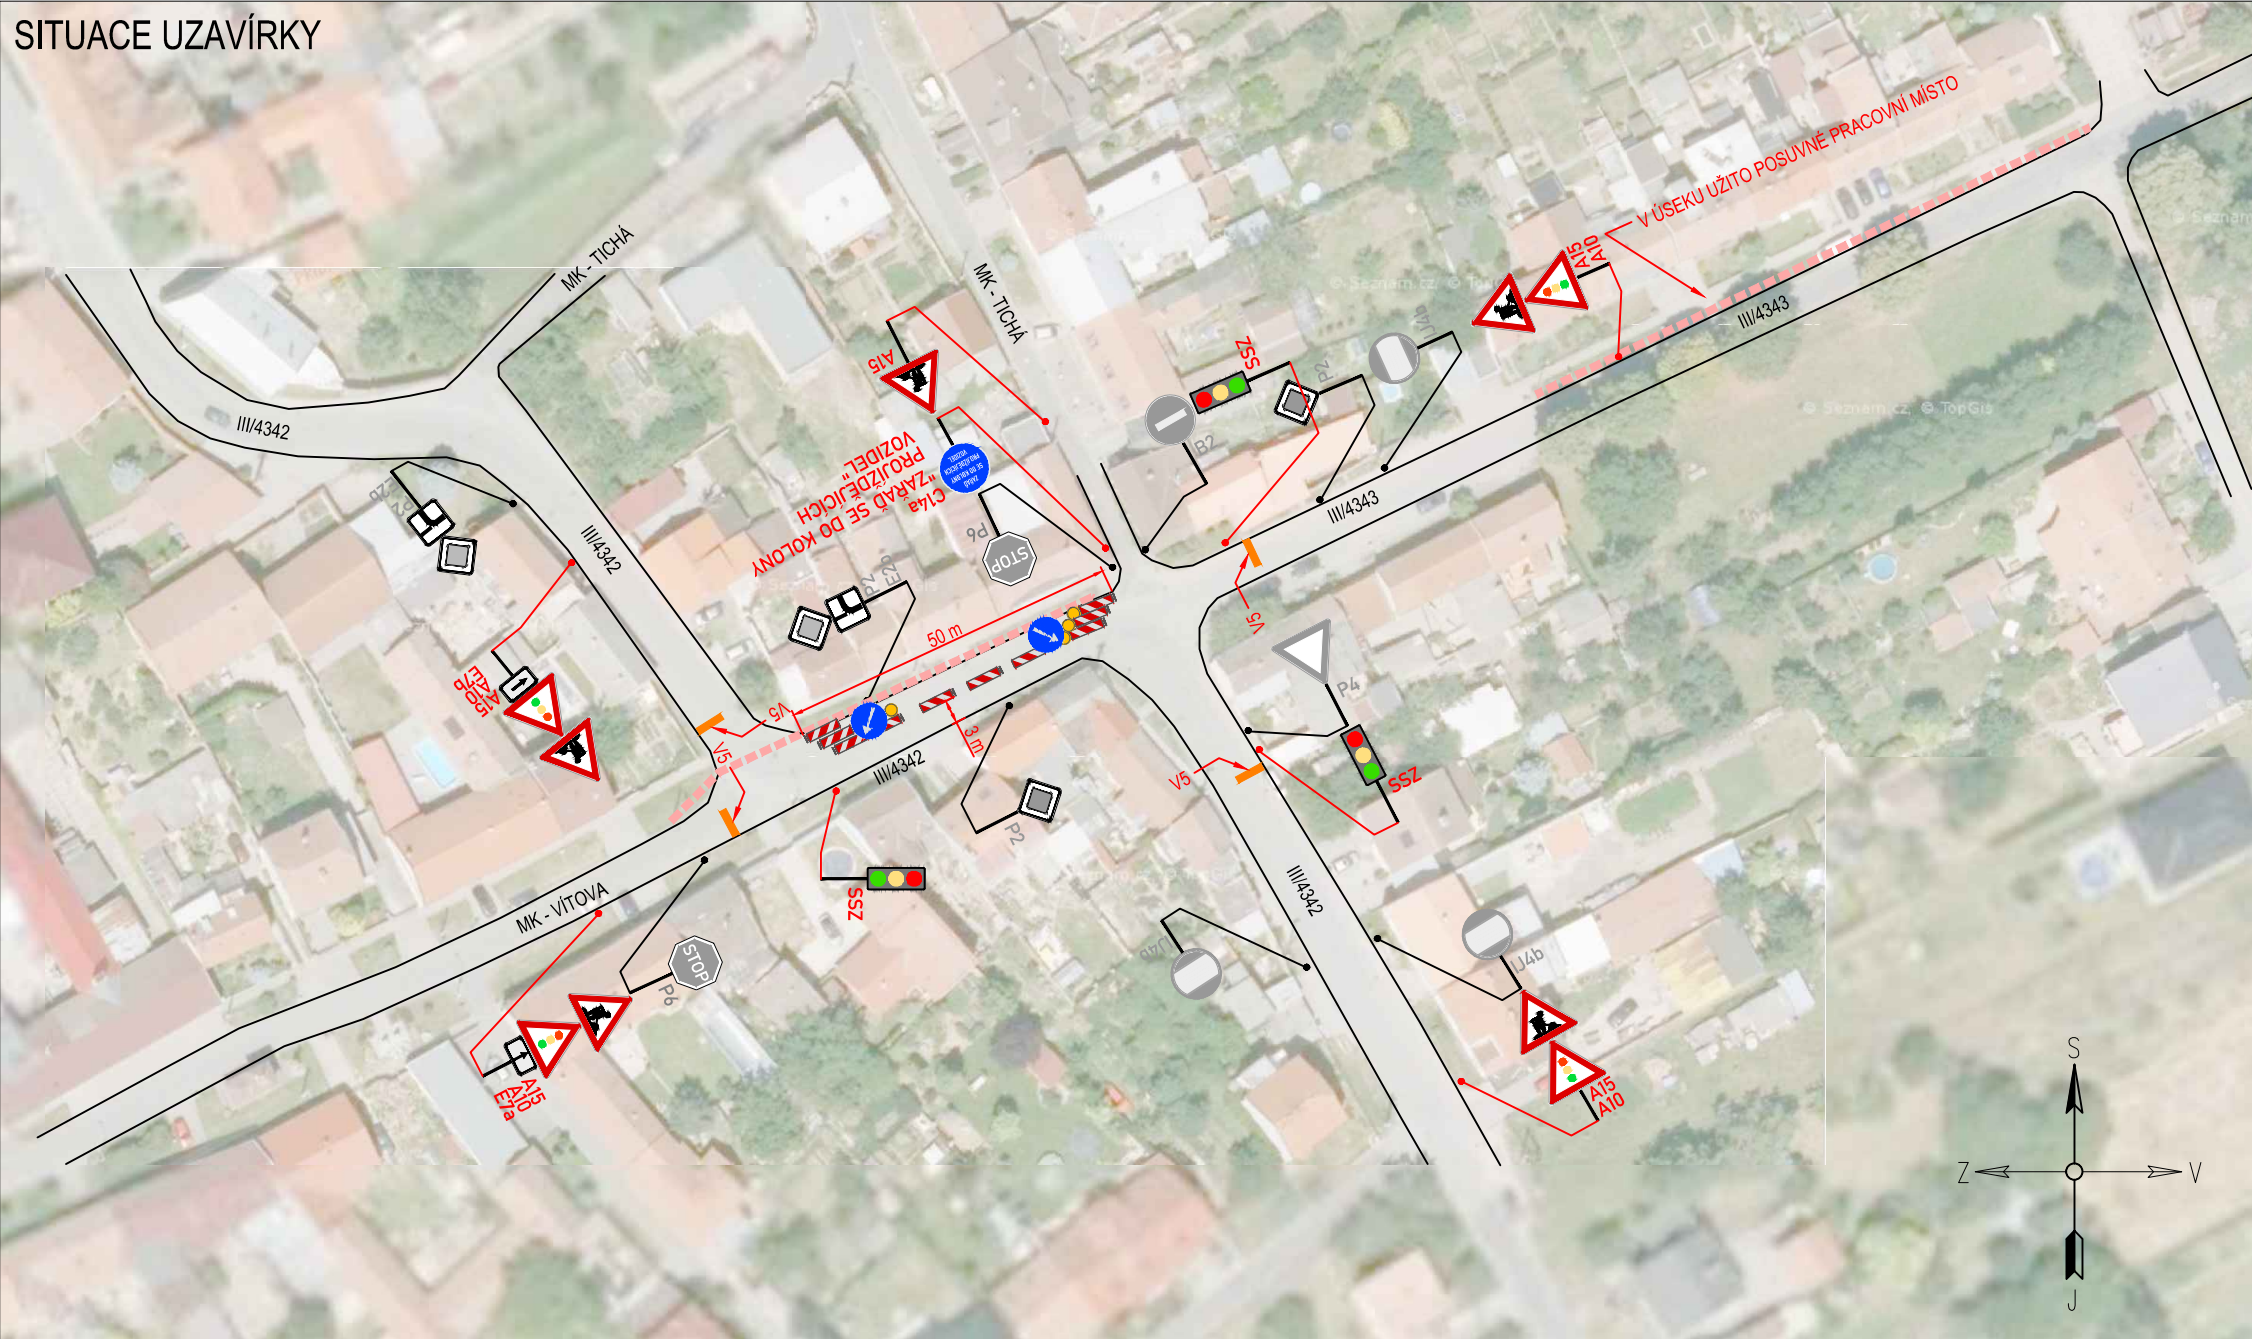

VZOROVÉ POSUVNÉ PRACOVNÍ MÍSTO

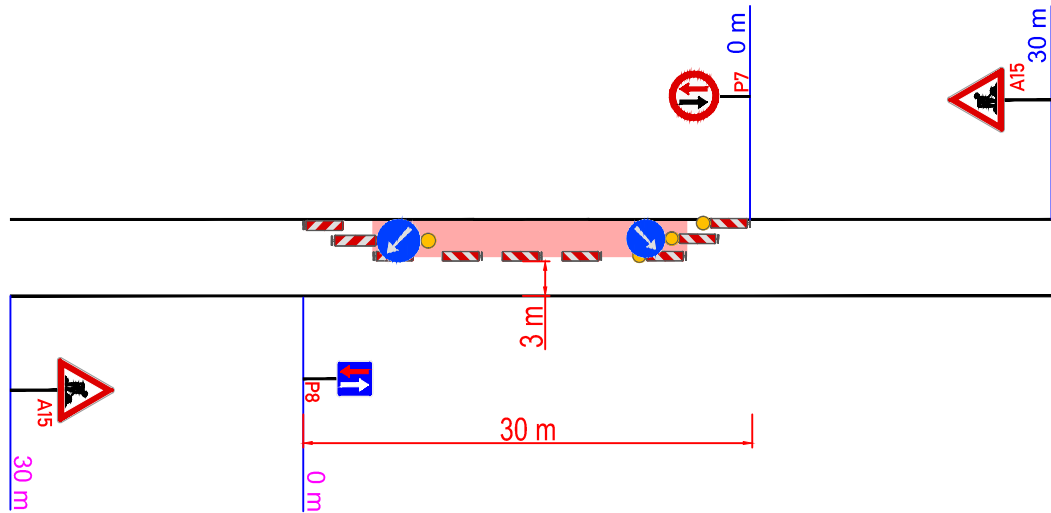

LEGENDA:



PŘECHODNÉ DOPRAVNÍ ZNAČENÍ



STÁVAJÍCÍ DOPRAVNÍ ZNAČENÍ



STÁVAJÍCÍ DOPRAVNÍ ZNAČENÍ
DOČASNĚ ZRUŠENÉ



PRACOVNÍ MÍSTO




TEXT DODATKOVÉ TABULKY

POZNÁMKA:

- Umístění přechodného dopravního značení dle TP č.66 (Zásady pro označování pracovních míst na pozemních komunikacích)
- Stávající dopravní značení v rozporu s přechodnou úpravou provozu bude zneplatněno škrtnutím nebo zakryto.
- Dopravní značení B28 umístěno 7 dní před zahájením stavby.

PŘEHLEDOVÁ MAPA:

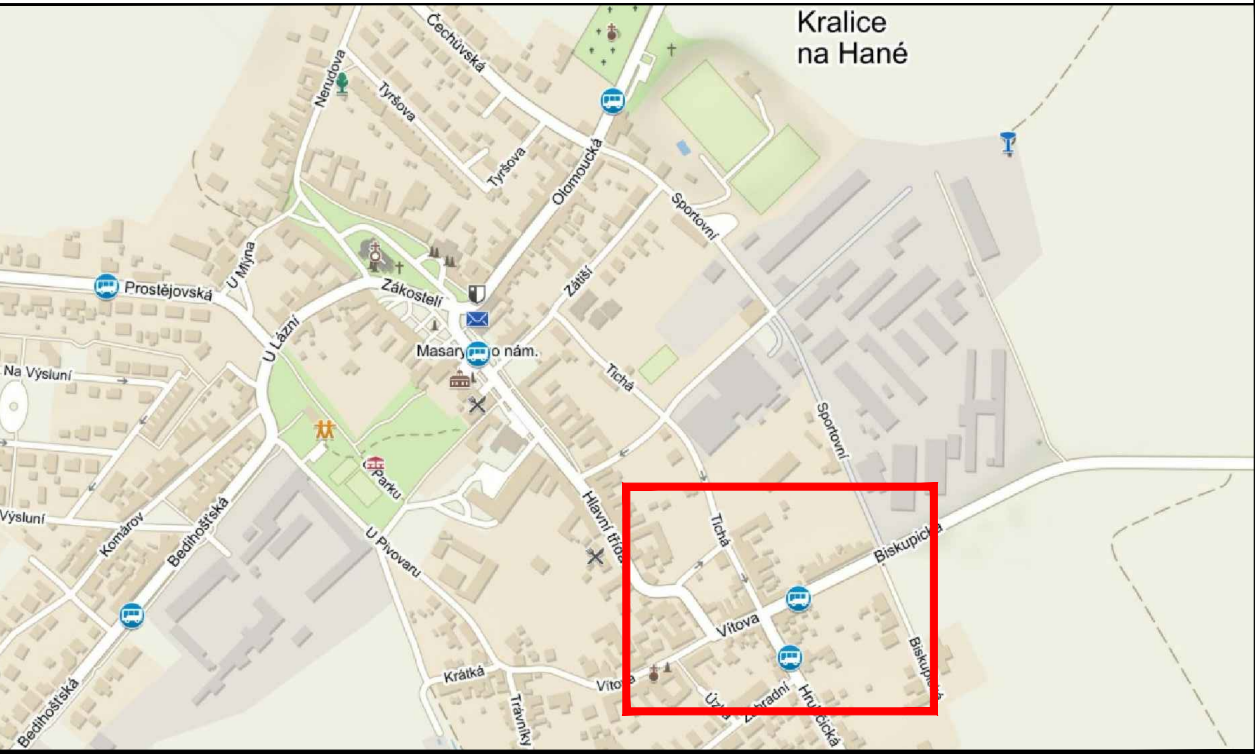

ETAPA 2

DALSIKO s.r.o. – VRAHOVICKÁ 4251/18, 796 01 PROSTĚJOV, TELEFON: 725 120 324, INFO@DALSIKO.CZ, WWW.DALSIKO.CZ			
Vypracoval: Petr BEDNÁŘ – ML. podpis:	Zodpovědný projektant: Petr BEDNÁŘ – ML. podpis:	Vedoucí střediska: Radek BEDNÁŘ mob: 725 120 324	 DALSIKO s.r.o., VRAHOVICKÁ 18, 796 01 PROSTĚJOV
Technická kontrola: Radek BEDNÁŘ podpis:	Vedoucí projektant: Radek BEDNÁŘ podpis:		

Místo: KRALICE NA HANÉ	Formát:	297x500
Akce: OPRAVA JEDNOTNÉ KANALIZACE KRALICE NA HANÉ, UL BISKUPICKÁ A VITOVA	Datum:	17.6.2021
Obsah: PŘECHODNÁ ÚPRAVA PROVOZU	Číslo přílohy:	3

VZOROVÉ POSUVNÉ PRACOVNÍ MÍSTO



SITUACE OBJÍZDNÉ TRASY V KRALICÍCH N.H.

LEGENDA:	
	A15 PŘECHODNÉ DOPRAVNÍ ZNAČENÍ
	IP4 STÁVAJÍCÍ DOPRAVNÍ ZNAČENÍ
	IP4 STÁVAJÍCÍ DOPRAVNÍ ZNAČENÍ DOČASNĚ ZRUŠENÉ
	PRACOVNÍ MÍSTO
	TEXT DODATKOVÉ TABULKY

PŘEHLEDOVÁ MAPA:

DALSIKO s.r.o. – VRAHOVICKÁ 4251/18, 796 01 PROSTĚJOV, TELEFON: 725 120 324, INFO@DALSIKO.CZ, WWW.DALSIKO.CZ			
Vypracoval: Petr BEDNÁŘ – ML. podpis:		Zodpovědný projektant: Petr BEDNÁŘ – ML. podpis:	
Technická kontrola: Radek BEDNÁŘ podpis:		Vedoucí projektanta: Radek BEDNÁŘ podpis:	
		Vedoucí stadióna: Radek BEDNÁŘ mob: 725 120 324 Zhotovitel:	
DALSIKO s.r.o., VRAHOVICKÁ 18, 796 01 PROSTĚJOV			

Místo: KRALICE NA HANÉ	Formát: 297x700
Akce: OPRAVA JEDNOTNÉ KANALIZACE KRALICE NA HANÉ, UL BISKUPICKÁ A VÍTOVA	Datum: 17.6.2021
Obsah: PŘECHODNÁ ÚPRAVA PROVOZU	Číslo přílohy: 4