
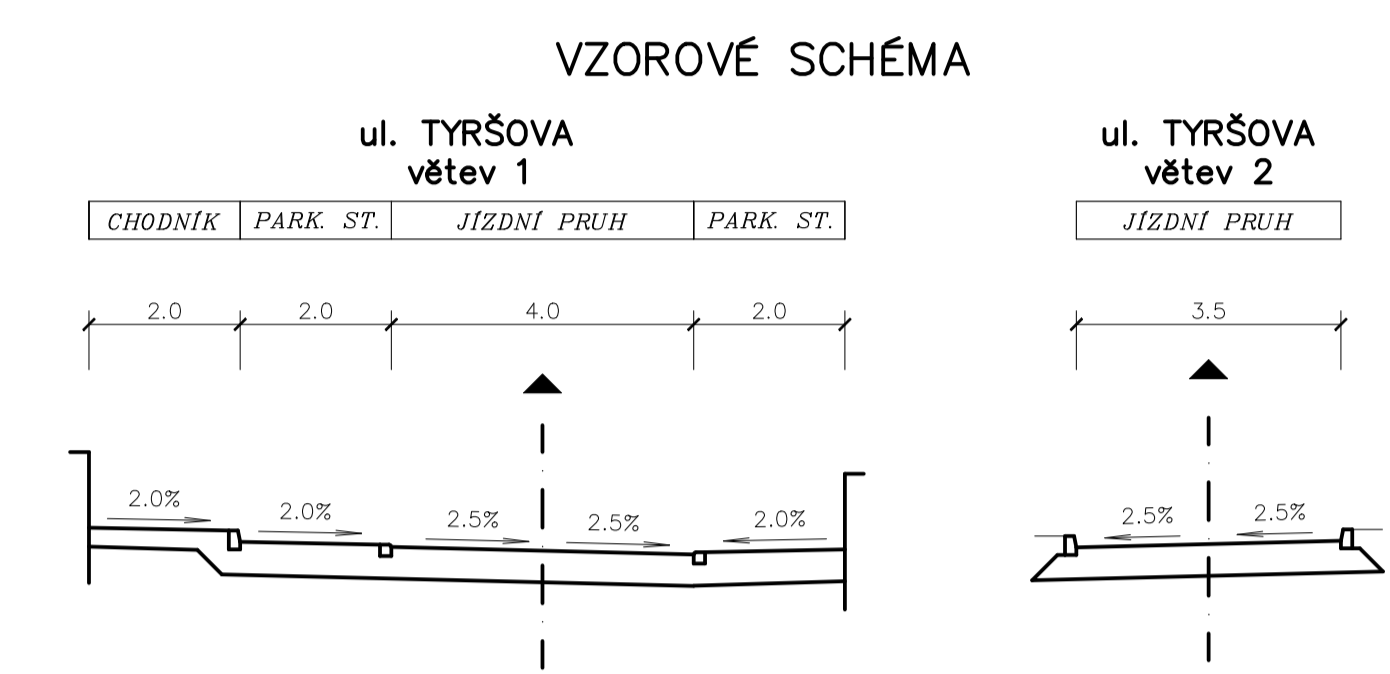


KOORDINAČNÍ SITUAČNÍ VÝKRES 1:250
 REKONSTRUKCE MÍSTNÍ KOMUNIKACE UL. TYRŠOVA, KRALICE NA HANÉ
 JEDNOSMĚRNÁ KOMUNIKACE

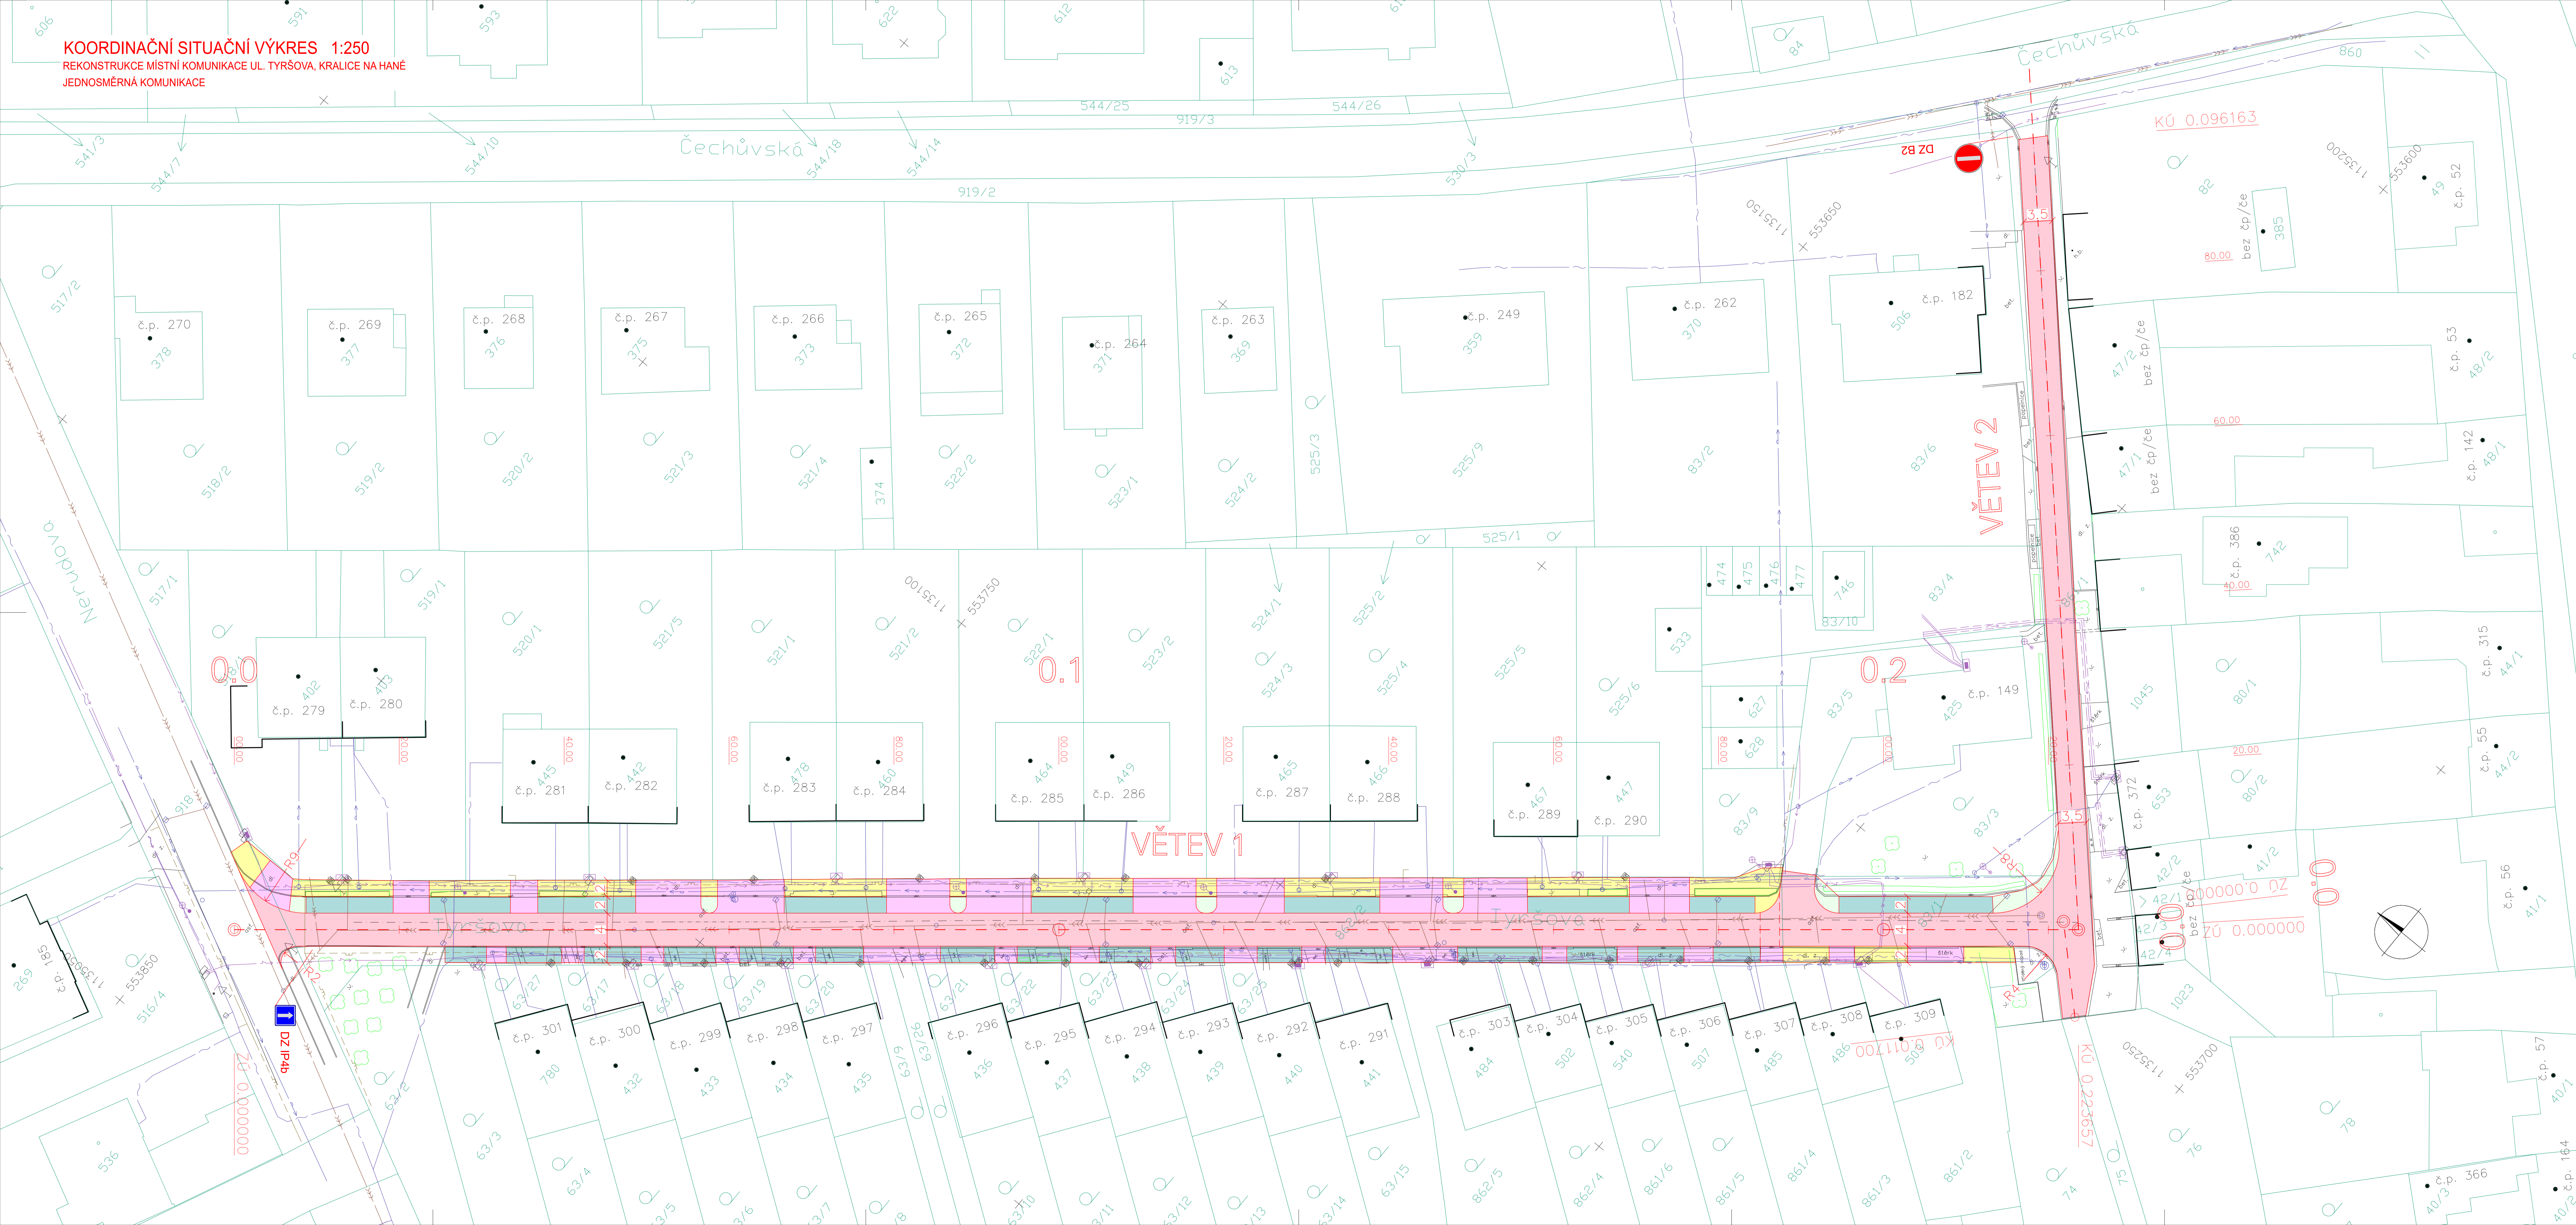

- LEGENDA:**
- VOZOVKA – KRYT AHV
 - VJEZDY – ZÁMKOVÁ DLAŽBA TL. 80 mm
 - CHODNÍKY – ZÁMKOVÁ DLAŽBA TL. 60 mm
 - PARKOVACÍ STÁNÍ – KRYT ZD TL. 80 mm
 - ZELEŇ
 - HRANICE PARCELY KN
- STÁVAJÍCÍ INŽENÝRSKÉ SÍTE:**
- VODOVODNÍ POTRUBÍ PÍTNÉ VODY
 - JEDNOTNÁ KANALIZACE
 - PLYNOVODNÍ POTRUBÍ NTL
 - VENKOVNÍ SILOVÉ VEDENÍ NN – PODZEMNÍ
 - SDĚLOVACÍ VEDENÍ SPOJOVÉ – CETN

C KATASTRÁLNÍ OZEMÍ: KRALICE NA HANÉ [672441]

INVESTOR
Městys Kralice na Hané
 Masarykovo nám. 41, 798 12 Kralice na Hané

SOUŘADNICOVÝ SYSTÉM: JTSK
VÝŠKOVÝ SYSTÉM: B.p.v.

EDMA s.r.o., Lučec 407, 683 03 Lučec	Ing. Tomáš Šimůček	Ing. Tomáš Šimůček	EDMA
Město Kralice na Hané, Masarykovo nám. 41, 798 12 Kralice na Hané	Kralice na Hané	Kralice na Hané	
datum: 06/2022	list: 14 A4	stav: DUSP	
REKONSTRUKCE MÍSTNÍ KOMUNIKACE		měřítka: 1:250	str. 3
UL. TYRŠOVA, KRALICE NA HANÉ		datum: 2022-03	
C - SITUAČNÍ VÝKRES		str. 3	
KOORDINAČNÍ SITUAČNÍ VÝKRES			